

BDA, ARCHITEKTENKAMMER THÜR.

BECHSTEINSTRASSE 3
98617 MEININGEN

TELEFON (0 36 93) 4 49 00
STEUERNUMMER 169 / 248 / 00384

e-mail: kontakt@architekt-merkel.de
http://www.architekt-karsten-merkel.de

„Kindergarten Neubrunn“

Mittelstraße 17
98617 Neubrunn
Flurstück Nr. 787/120, 787/118

Bauantragsplanung

Stand: 11.01.2023



Bauherr:


Verwaltungsgemeinschaft
„Dolmar-Salzbrücke“
Gemeinde Neubrunn
Einhäuser Straße 3
98617 Obermaßfeld-Grimmenthal

Inhaltsverzeichnis Bauantragsplanung

▪ Zeichnungsverzeichnis


Nr.	Bezeichnung		Maßstab
00	Lageplan	- Bestand	1:250
01	Lageplan	- Bauantrag	1:250
01 A	Lageplan, Abstandsflächen	- Bauantrag	1:250
01 G	Lageplan, Grundleitungen	- Bauantrag	1:250
02	Erdgeschoß	- Bauantrag	1:100
03	Obergeschoß	- Bauantrag	1:100
04	Querschnitt	- Bauantrag	1:100
05	Ansicht von Süden	- Bauantrag	1:100
06	Ansicht von Westen	- Bauantrag	1:100
07	Ansicht von Norden	- Bauantrag	1:100
08	Ansicht von Osten	- Bauantrag	1:100

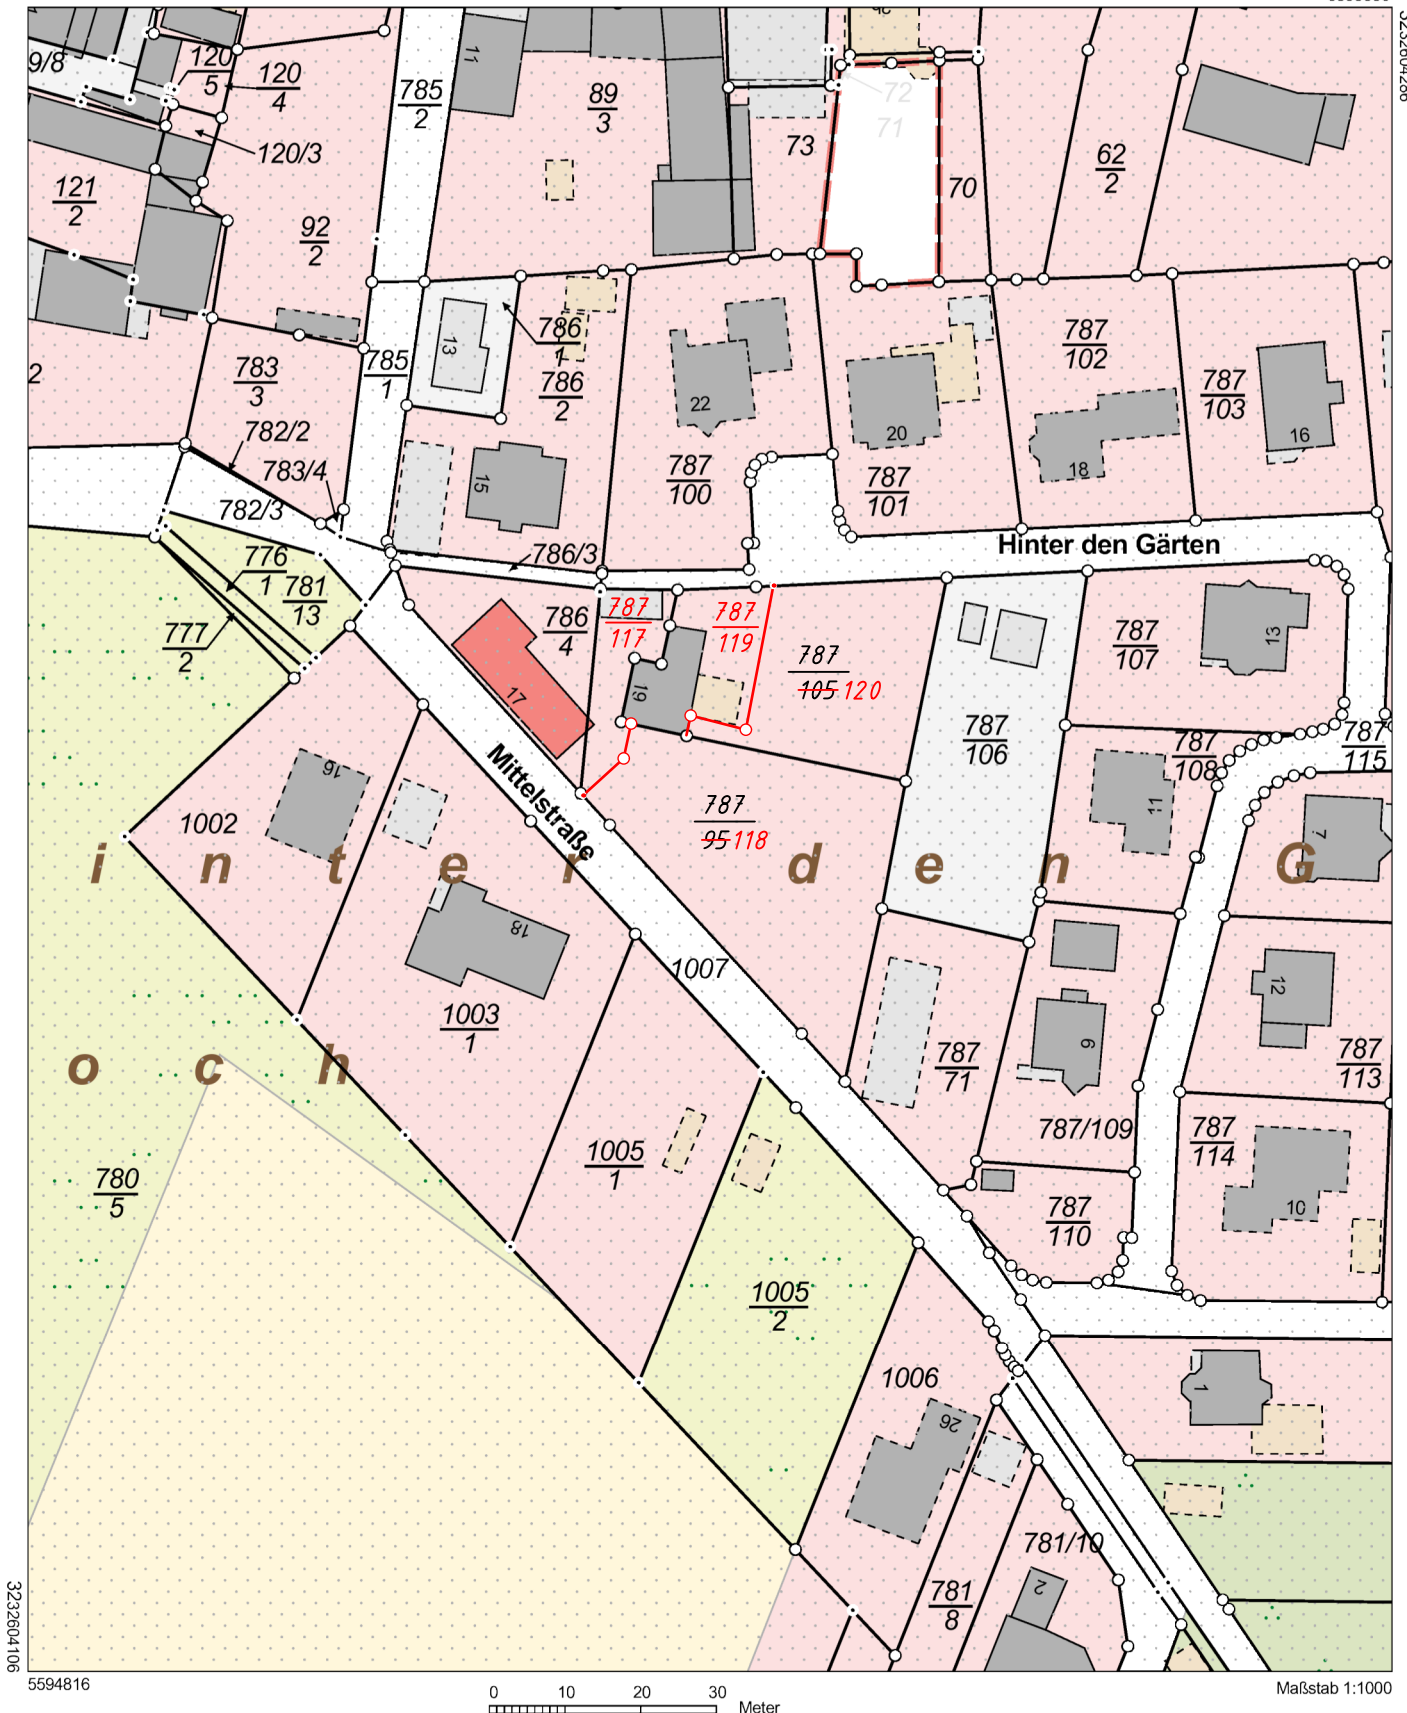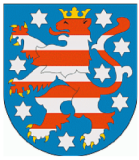

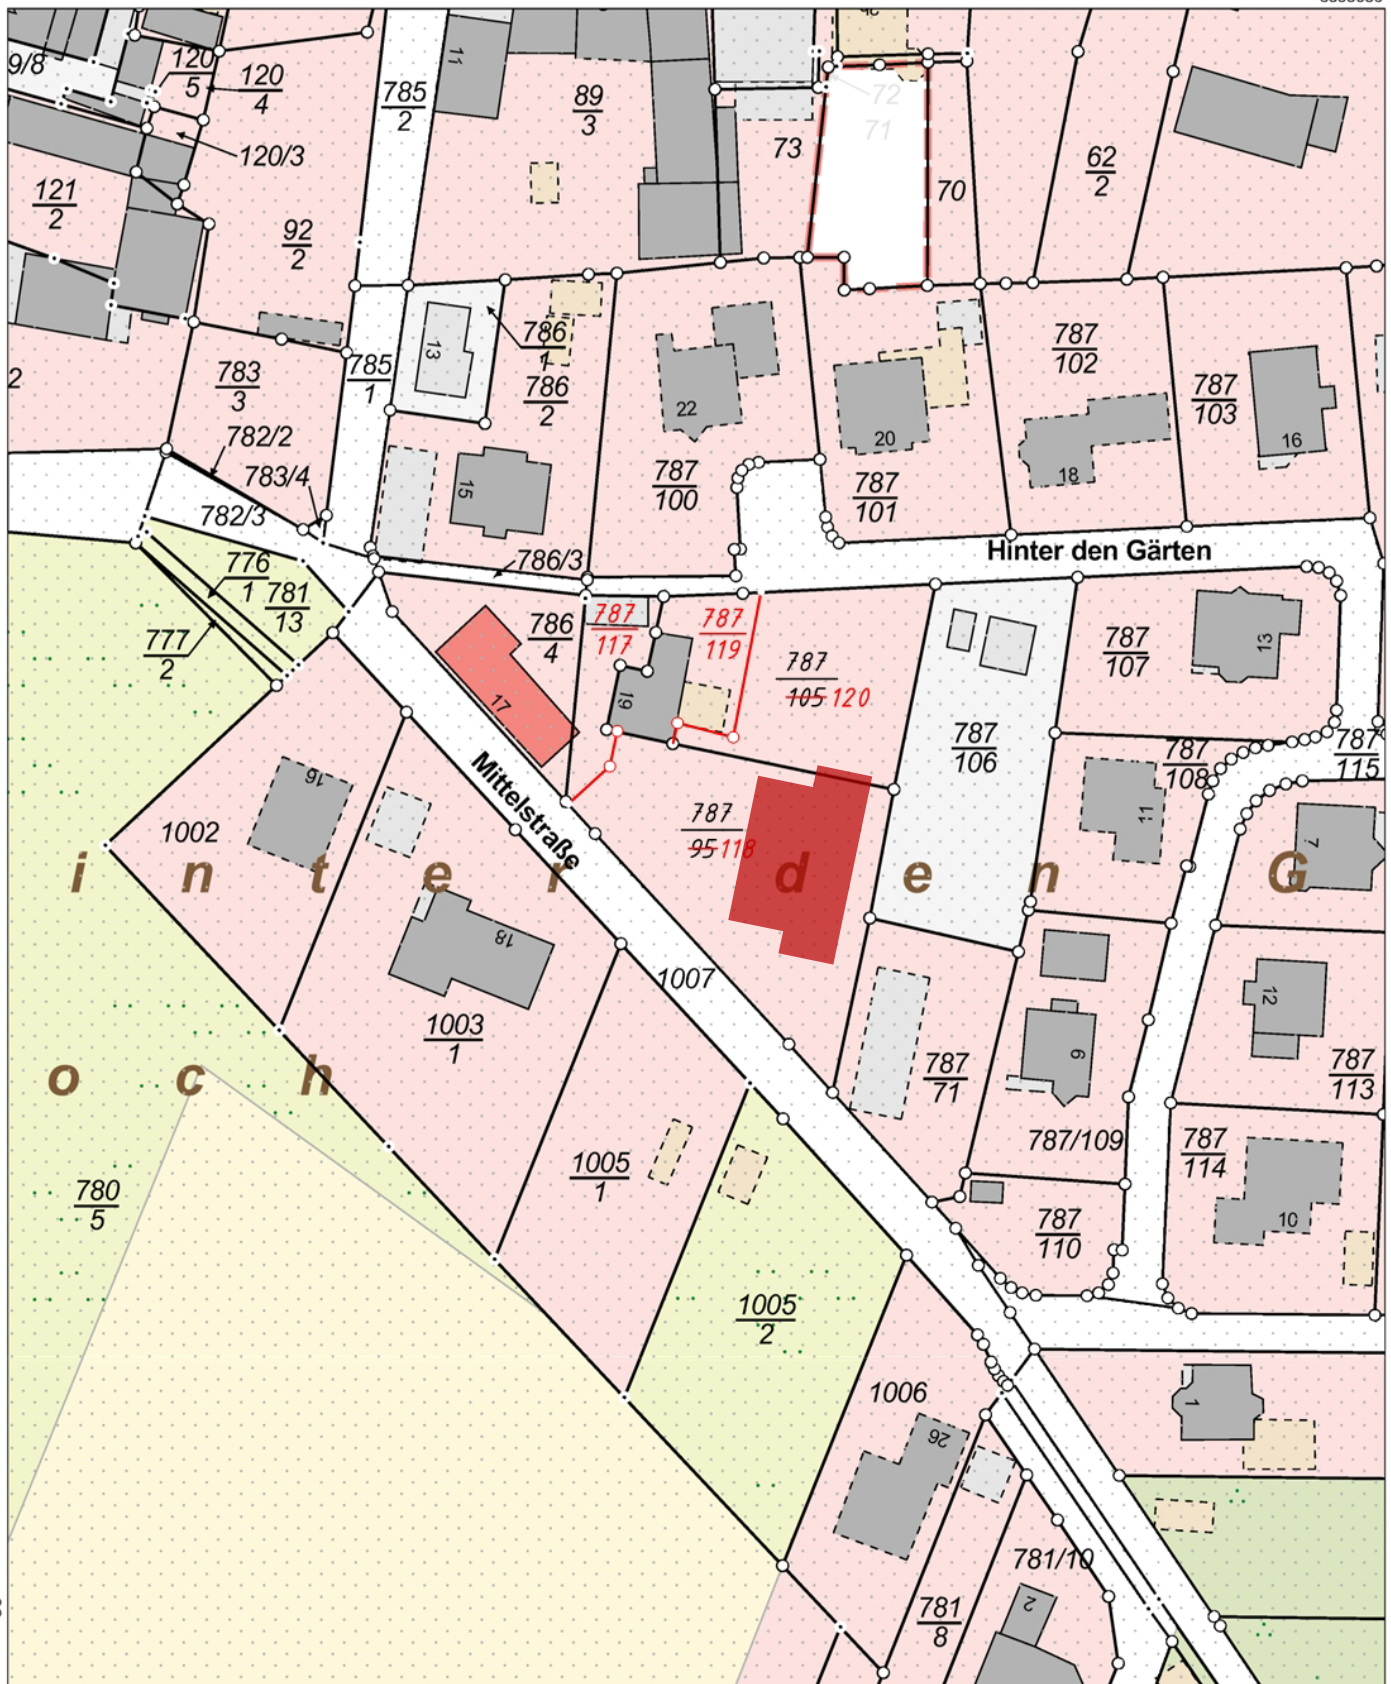





datum 2022-06
maßstab 1 : 250
plan-nr. 00

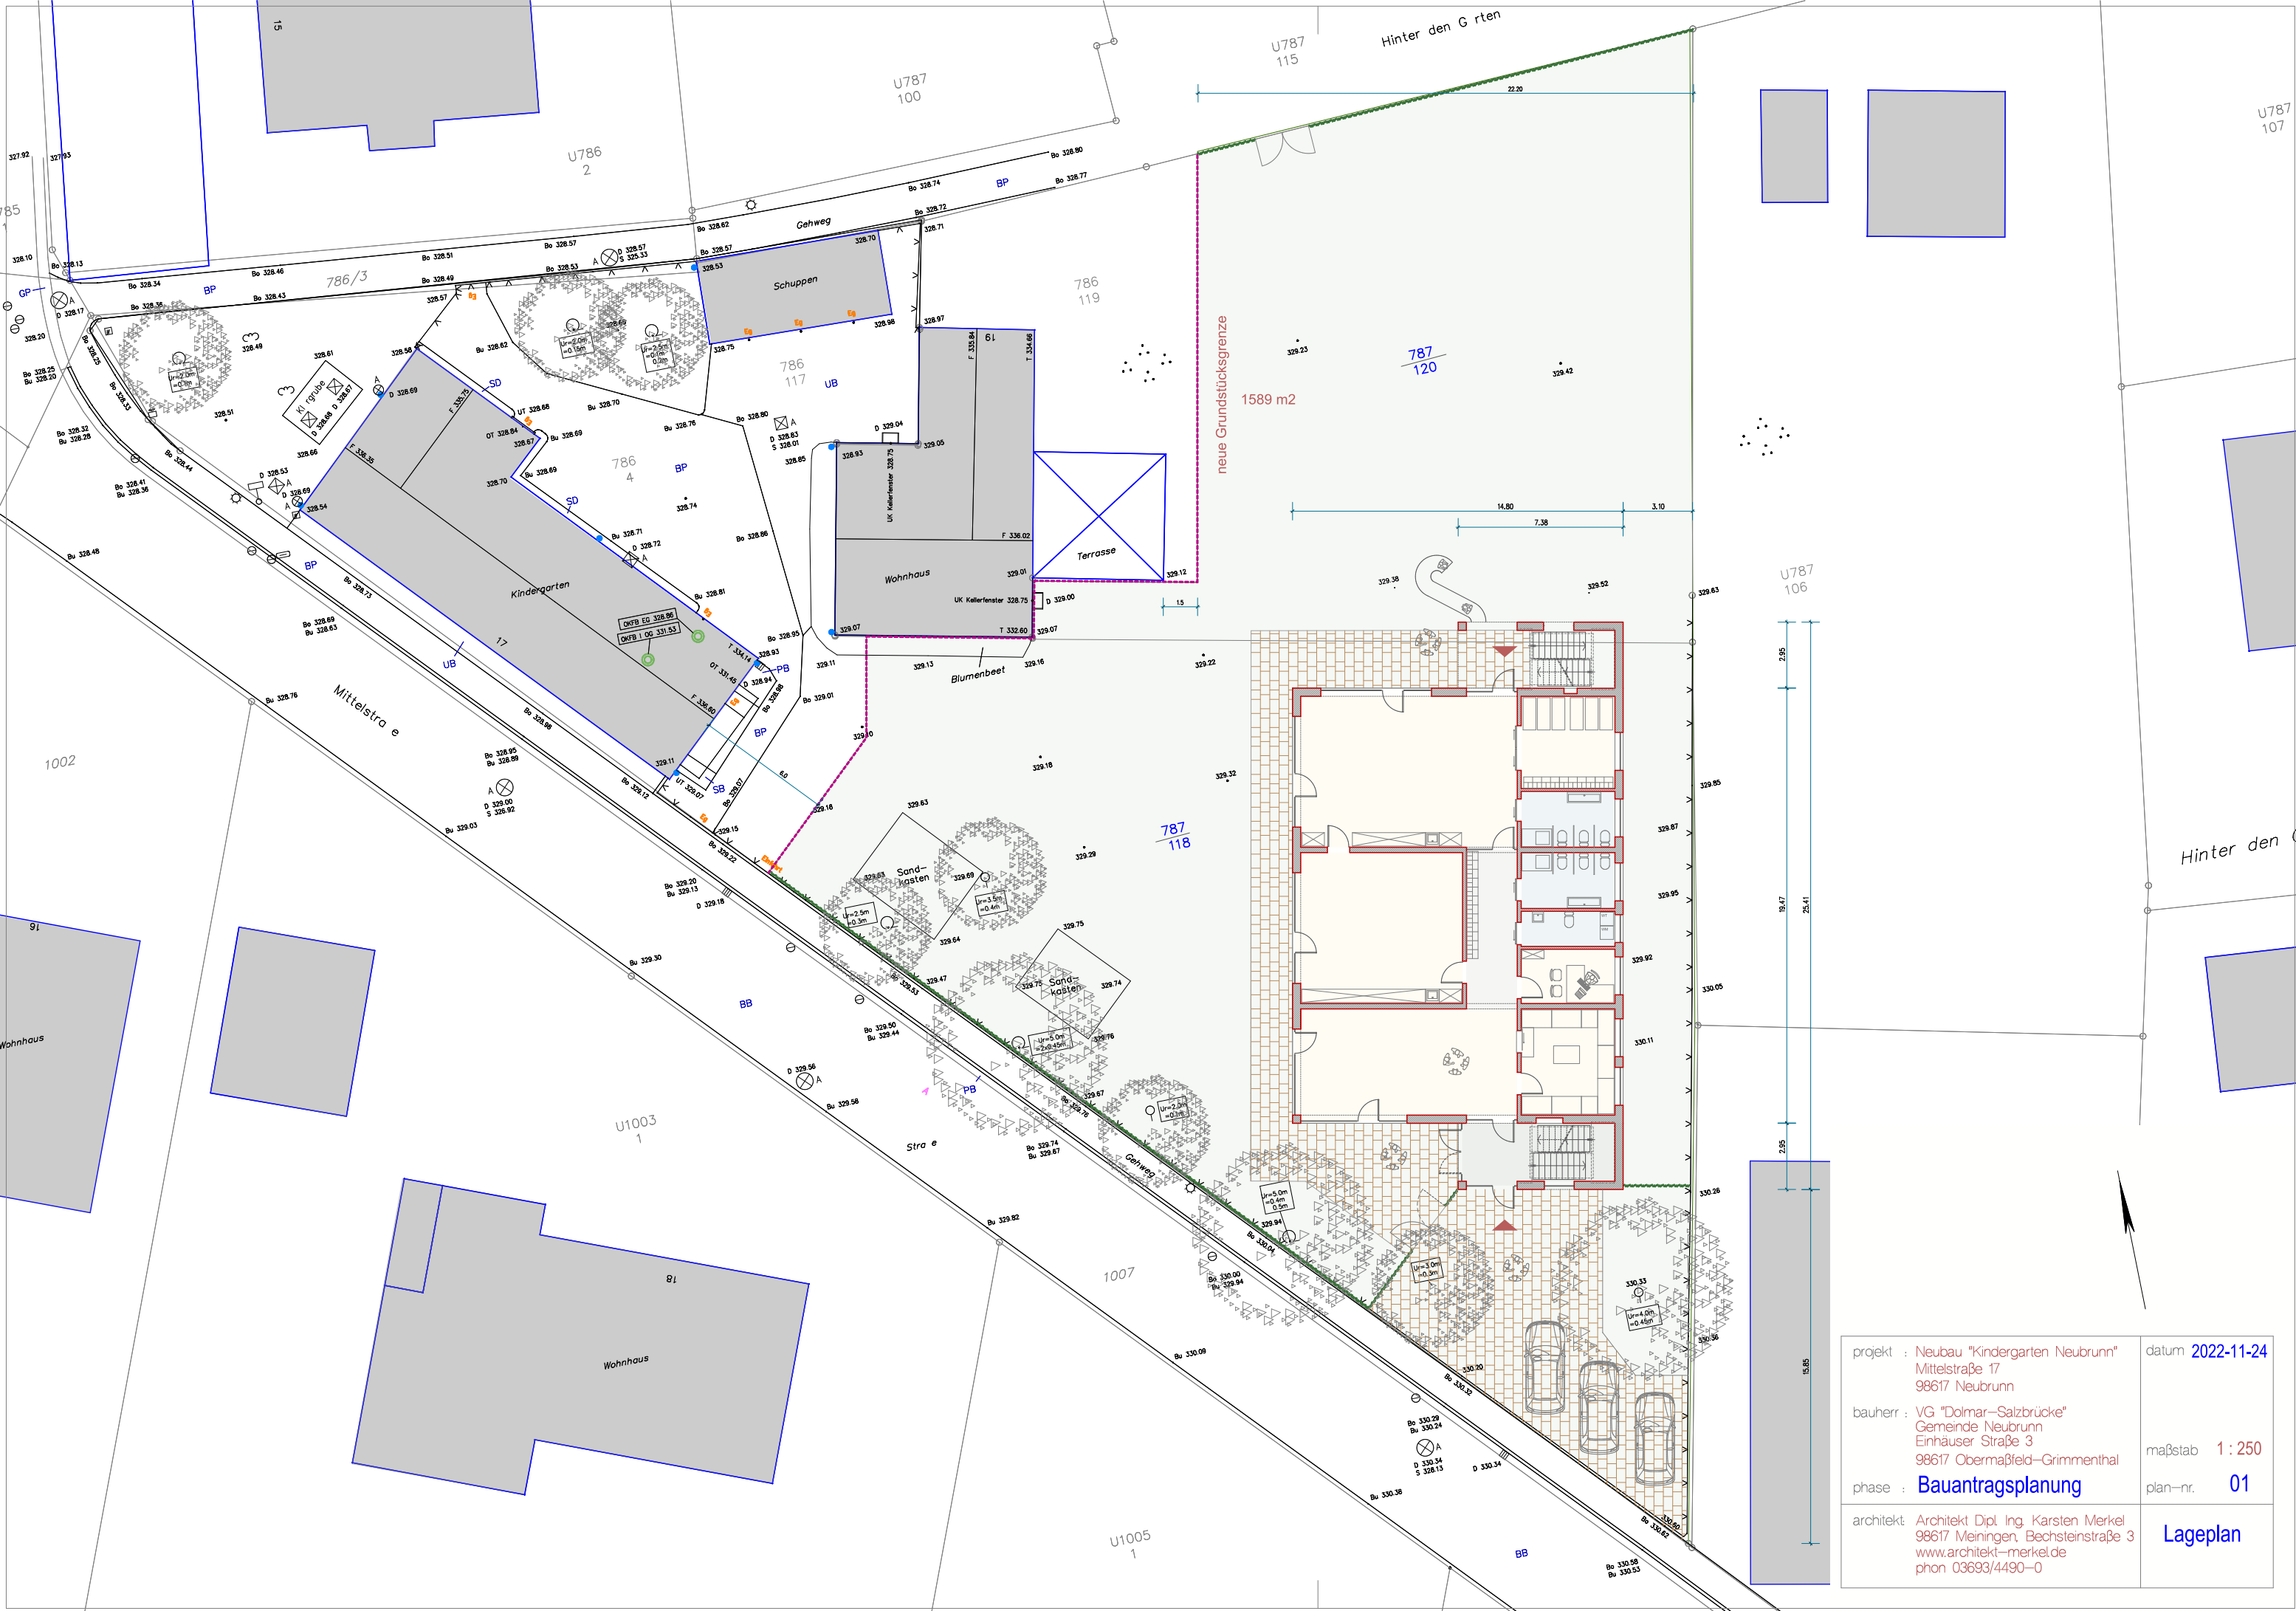

projekt : Neubau "Kindergarten Neubrunn" Mittelstraße 17 98617 Neubrunn	datum 2022-11-24
bauherr : VG "Dolmar-Salzbrücke" Gemeinde Neubrunn Einhäuser Straße 3 98617 Obermaßfeld-Grimmenthal	maßstab 1 : 250
phase : Bauantragsplanung	plan-nr. 01
architekt: Architekt Dipl. Ing. Karsten Merkel 98617 Meiningen, Bechsteinstraße 3 www.architekt-merkel.de phon 03693/4490-0	Lageplan

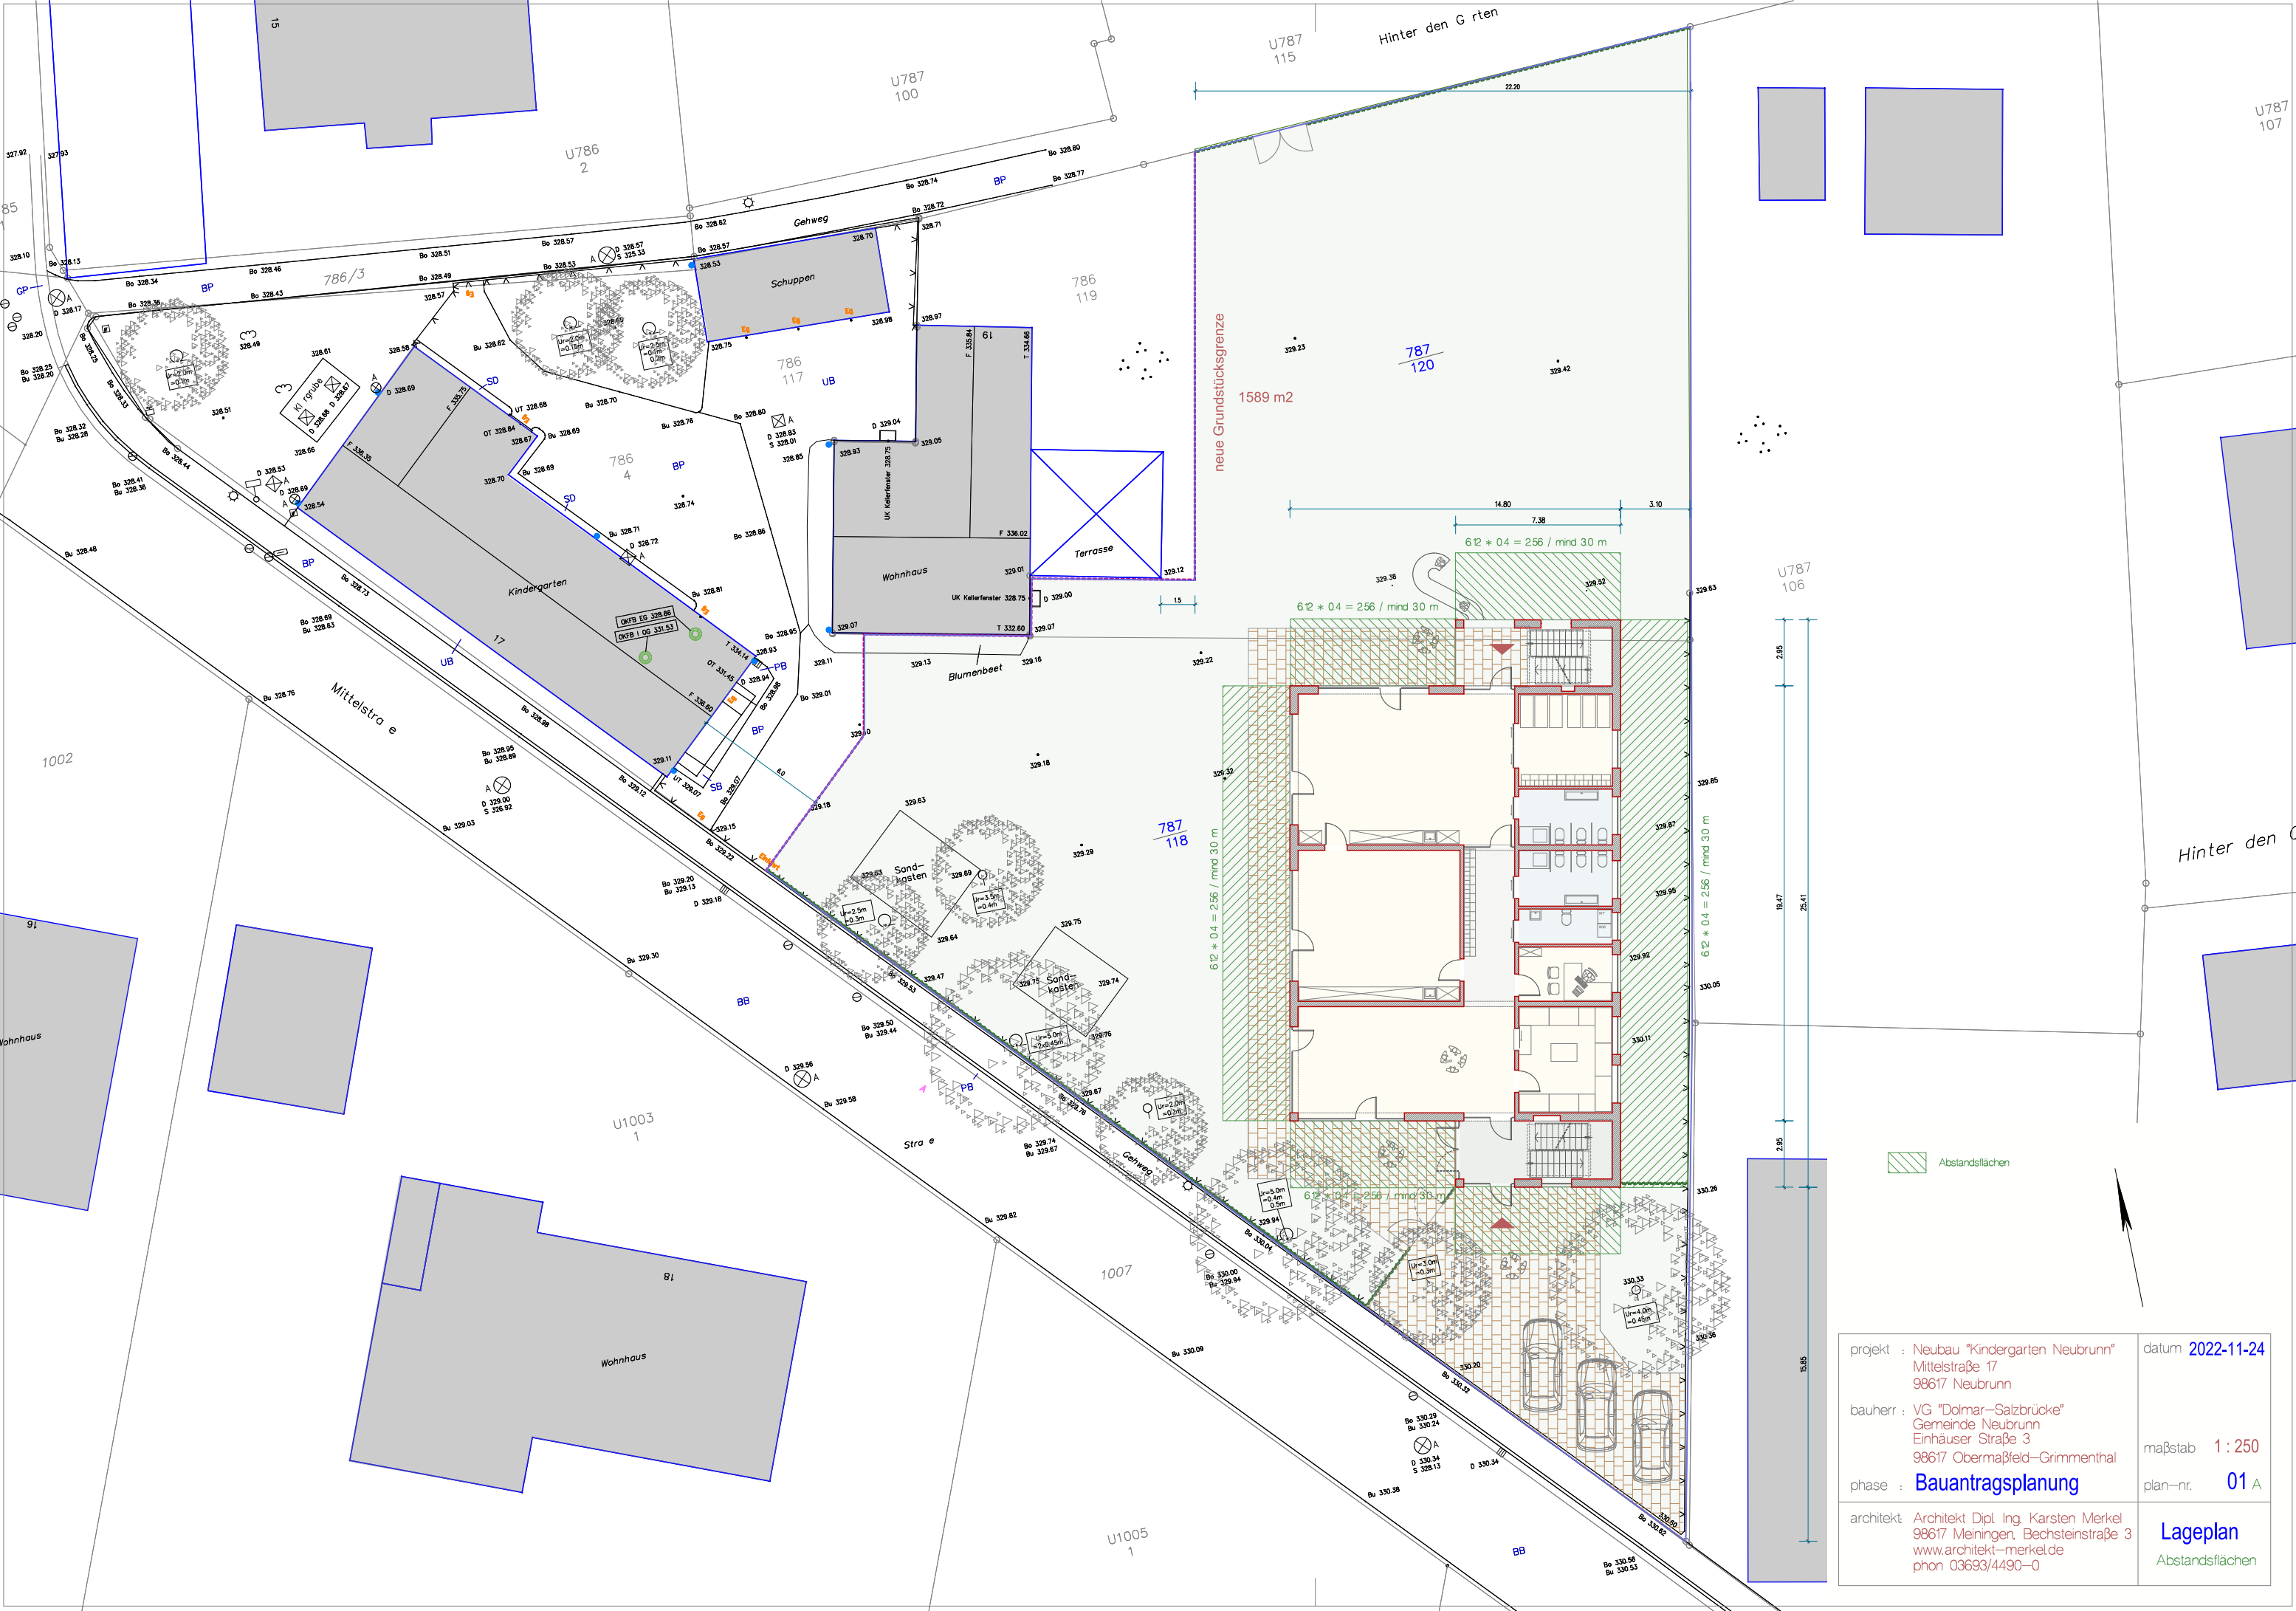

projekt : Neubau "Kindergarten Neubrunn" Mittelstraße 17 98617 Neubrunn	datum 2022-11-24
bauherr : VG "Dolmar-Salzbrücke" Gemeinde Neubrunn Einhäuser Straße 3 98617 Obermaßfeld-Grimmenthal	maßstab 1 : 250
phase : Bauantragsplanung	plan-nr. 01 A
architekt: Architekt Dipl. Ing. Karsten Merkel 98617 Meiningen, Bechsteinstraße 3 www.architekt-merkel.de phon 03693/4490-0	Lageplan Abstandsflächen

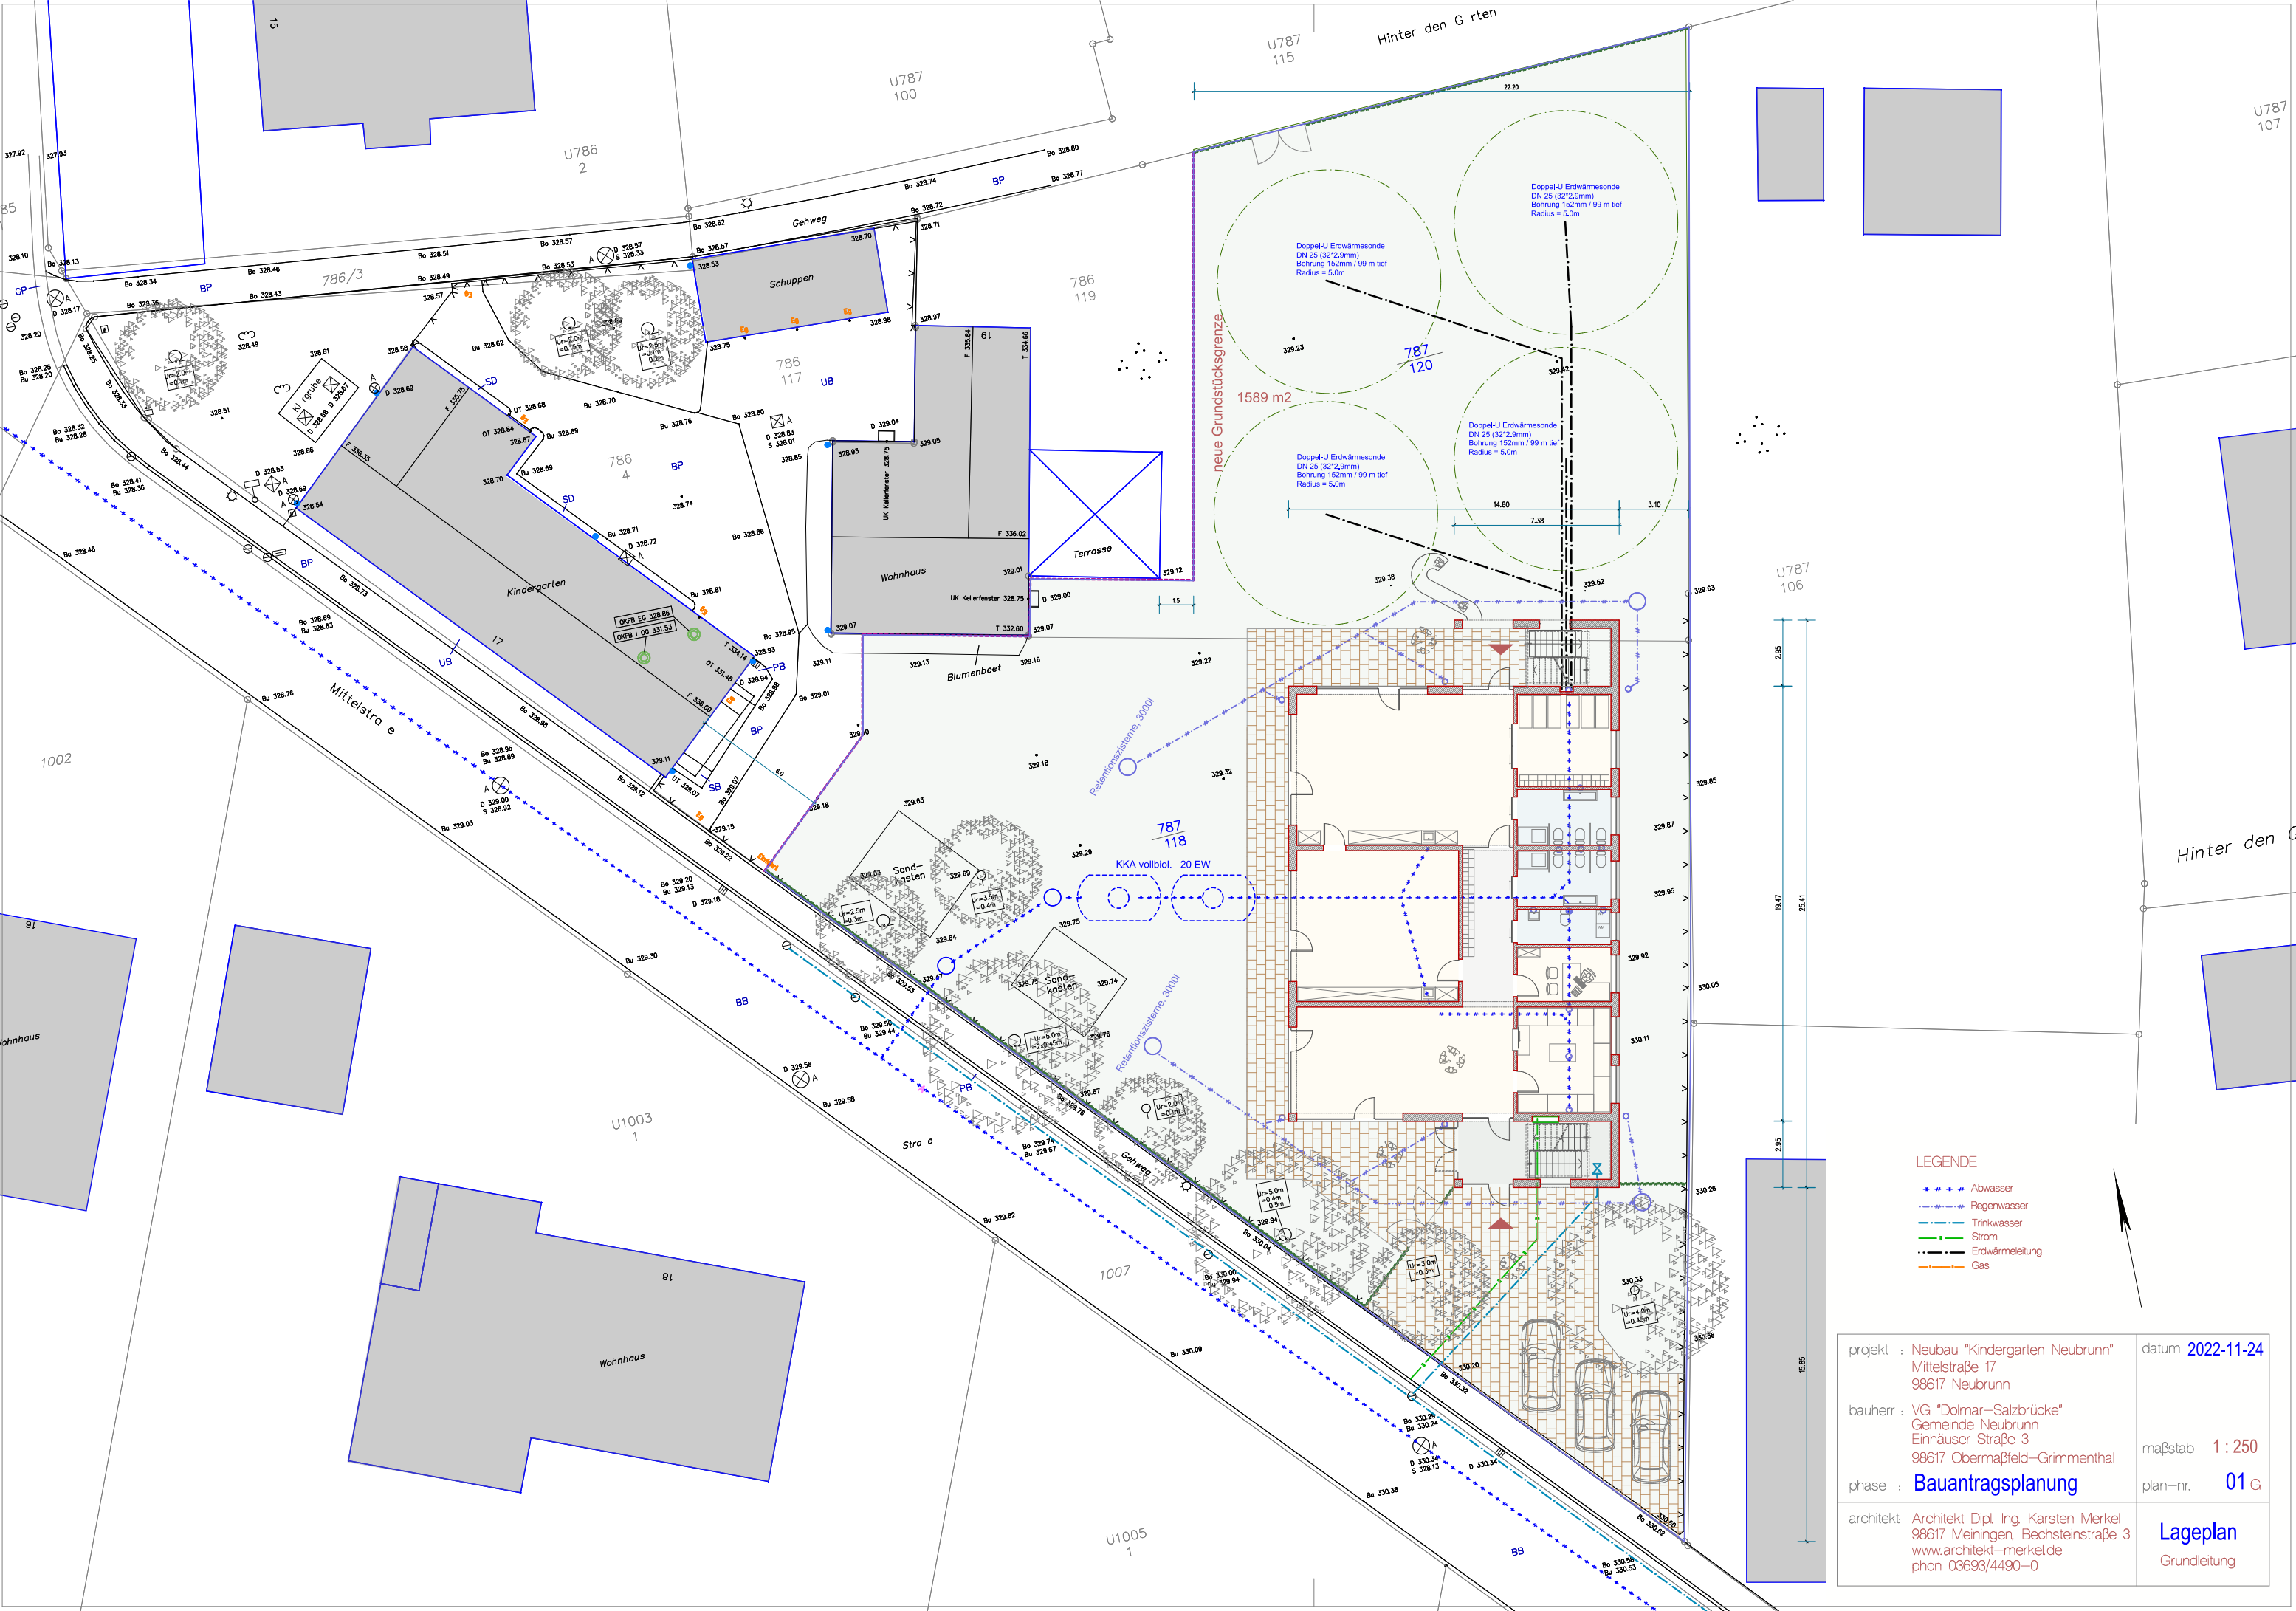

LEGENDE

- Abwasser
- Regenwasser
- Trinkwasser
- Strom
- Erdwärmeleitung
- Gas

projekt : Neubau "Kindergarten Neubrunn"
Mittelstraße 17
98617 Neubrunn

bauherr : VG "Dolmar-Salzbrücke"
Gemeinde Neubrunn
Einhäuser Straße 3
98617 Obermaßfeld-Grimmenthal

phase : **Bauantragsplanung**


architekt: Architekt Dipl. Ing. Karsten Merkel
98617 Meiningen, Bechsteinstraße 3
www.architekt-merkel.de
phon 03693/4490-0

datum **2022-11-24**


maßstab **1 : 250**

plan-nr. **01 G**


Lageplan
Grundleitung

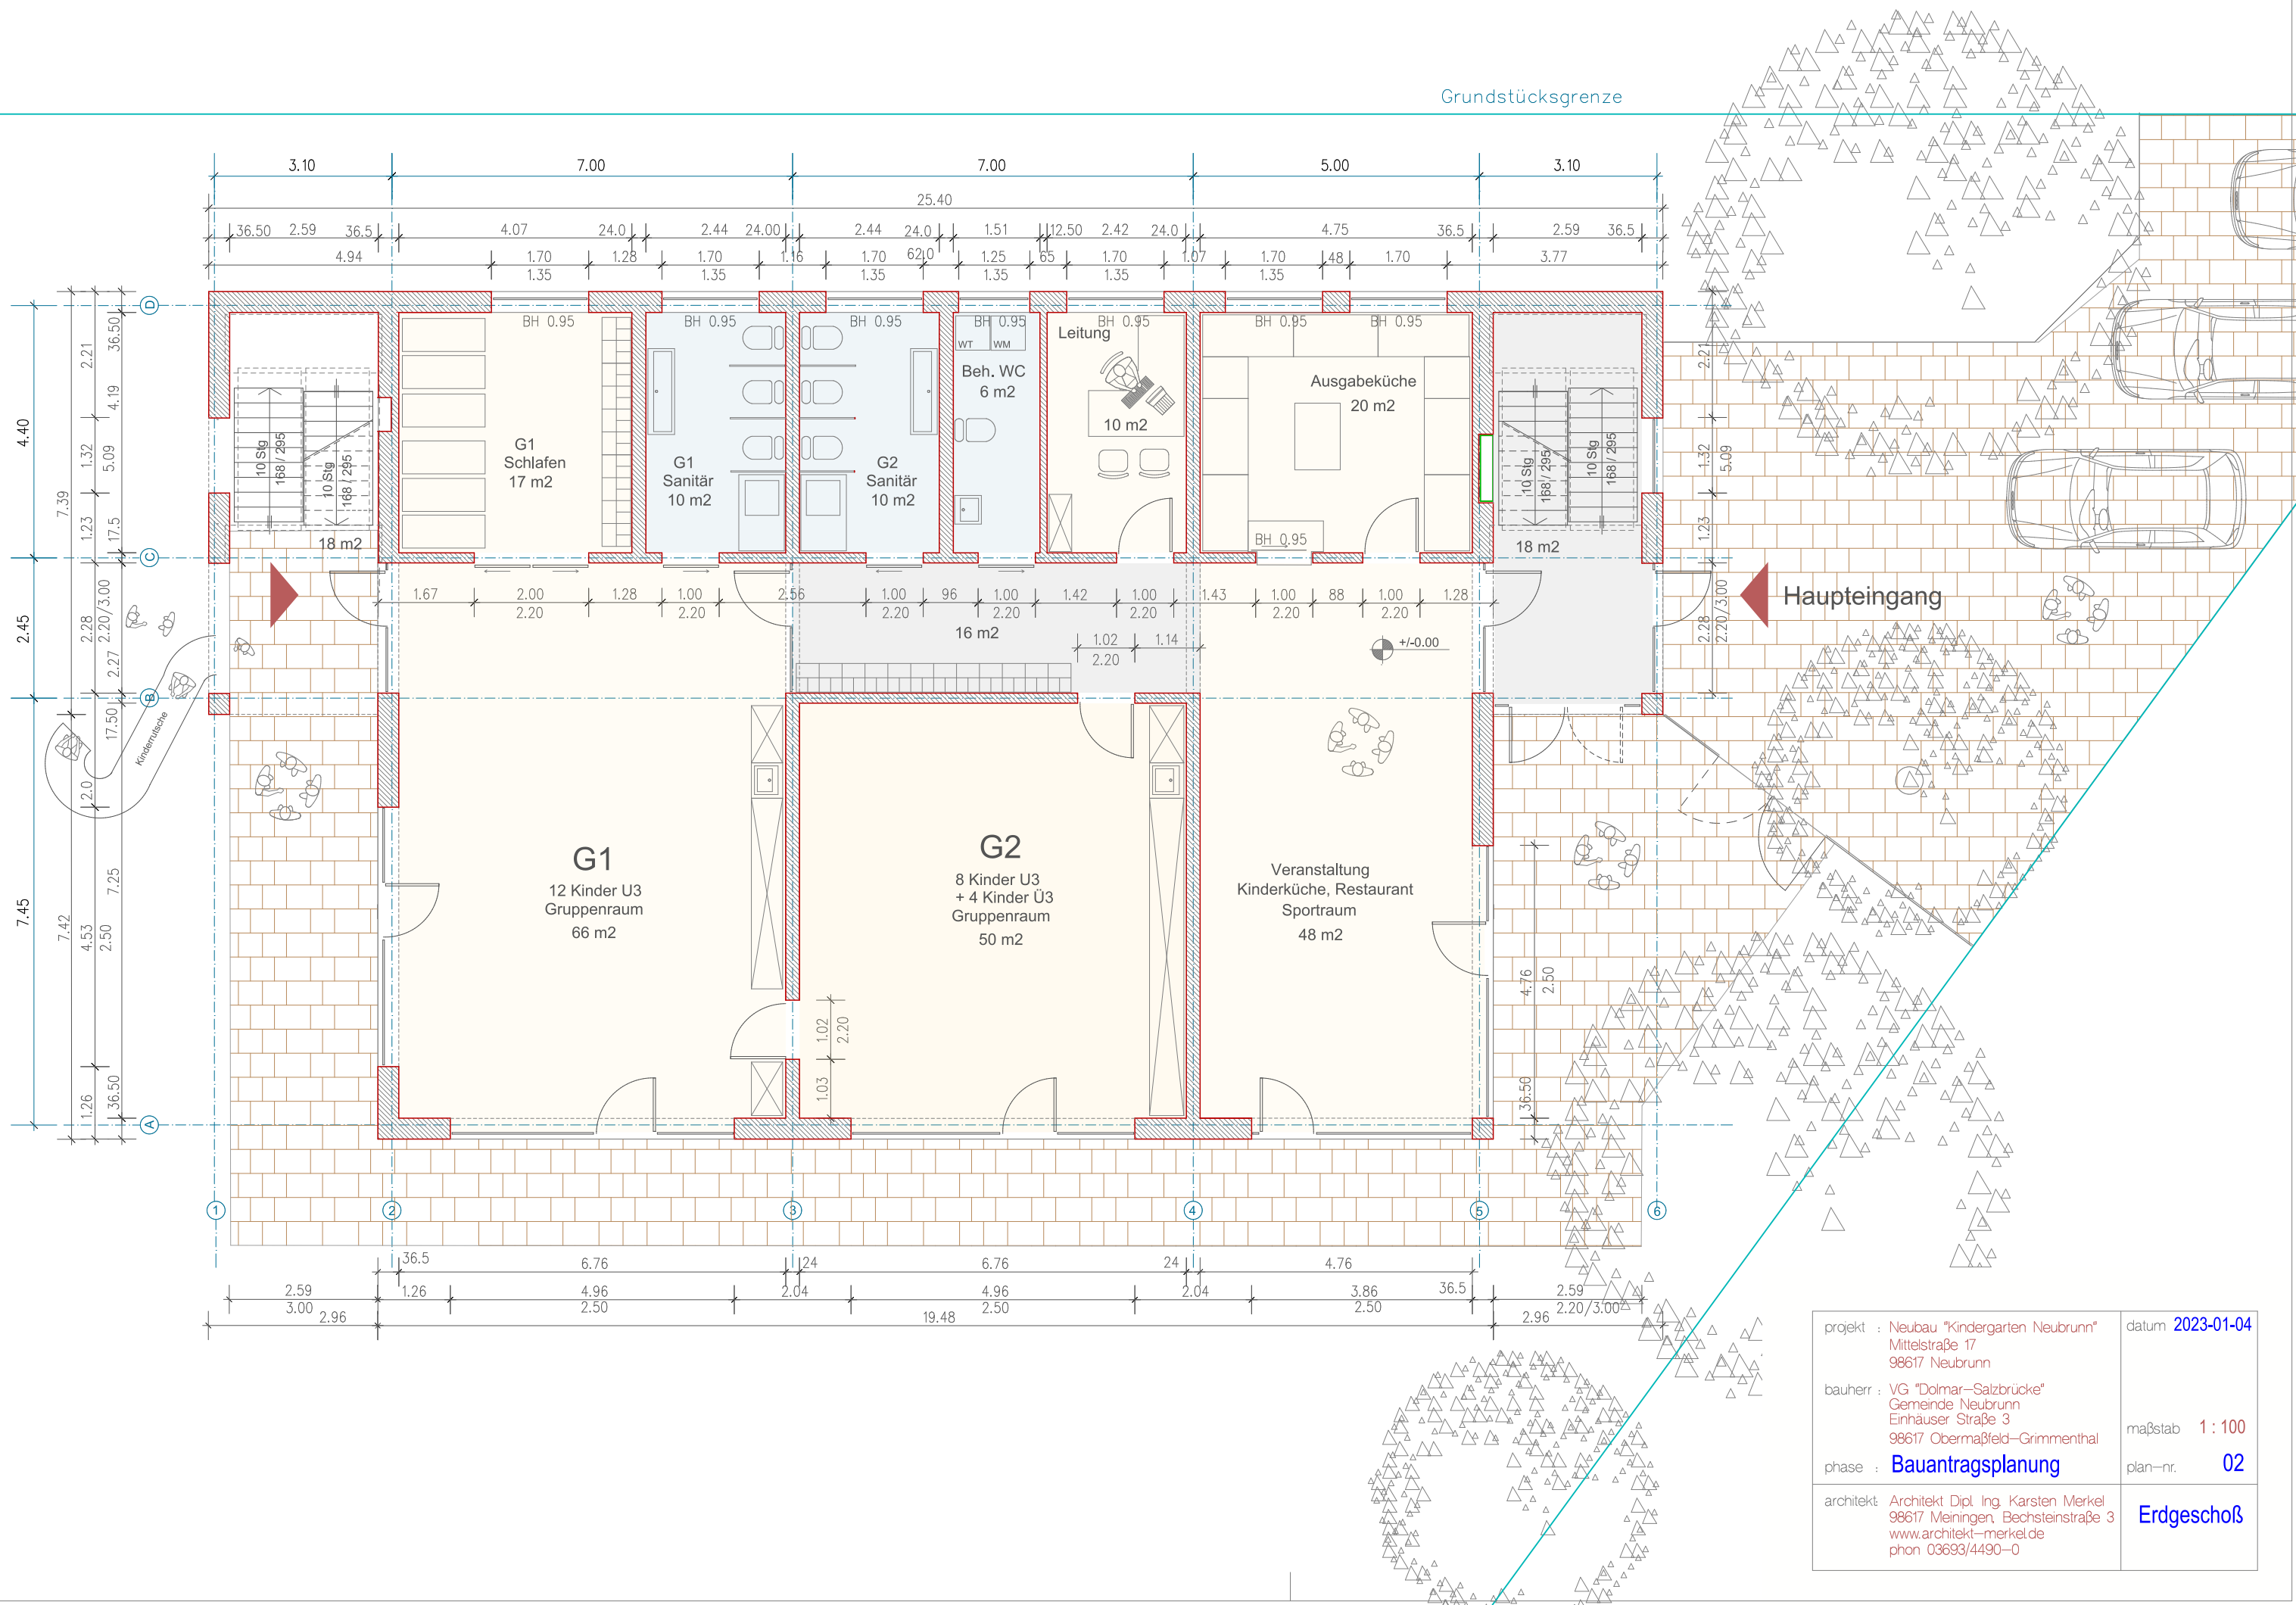

projekt : Neubau "Kindergarten Neubrunn" Mittelstraße 17 98617 Neubrunn	datum 2023-01-04
bauherr : VG "Dolmar-Salzbrücke" Gemeinde Neubrunn Einhäuser Straße 3 98617 Obermaßfeld-Grimmenthal	maßstab 1 : 100
phase : Bauantragsplanung	plan-nr. 02
architekt: Architekt Dipl. Ing. Karsten Merkel 98617 Meiningen, Bechsteinstraße 3 www.architekt-merkel.de phon 03693/4490-0	Erdgeschoß

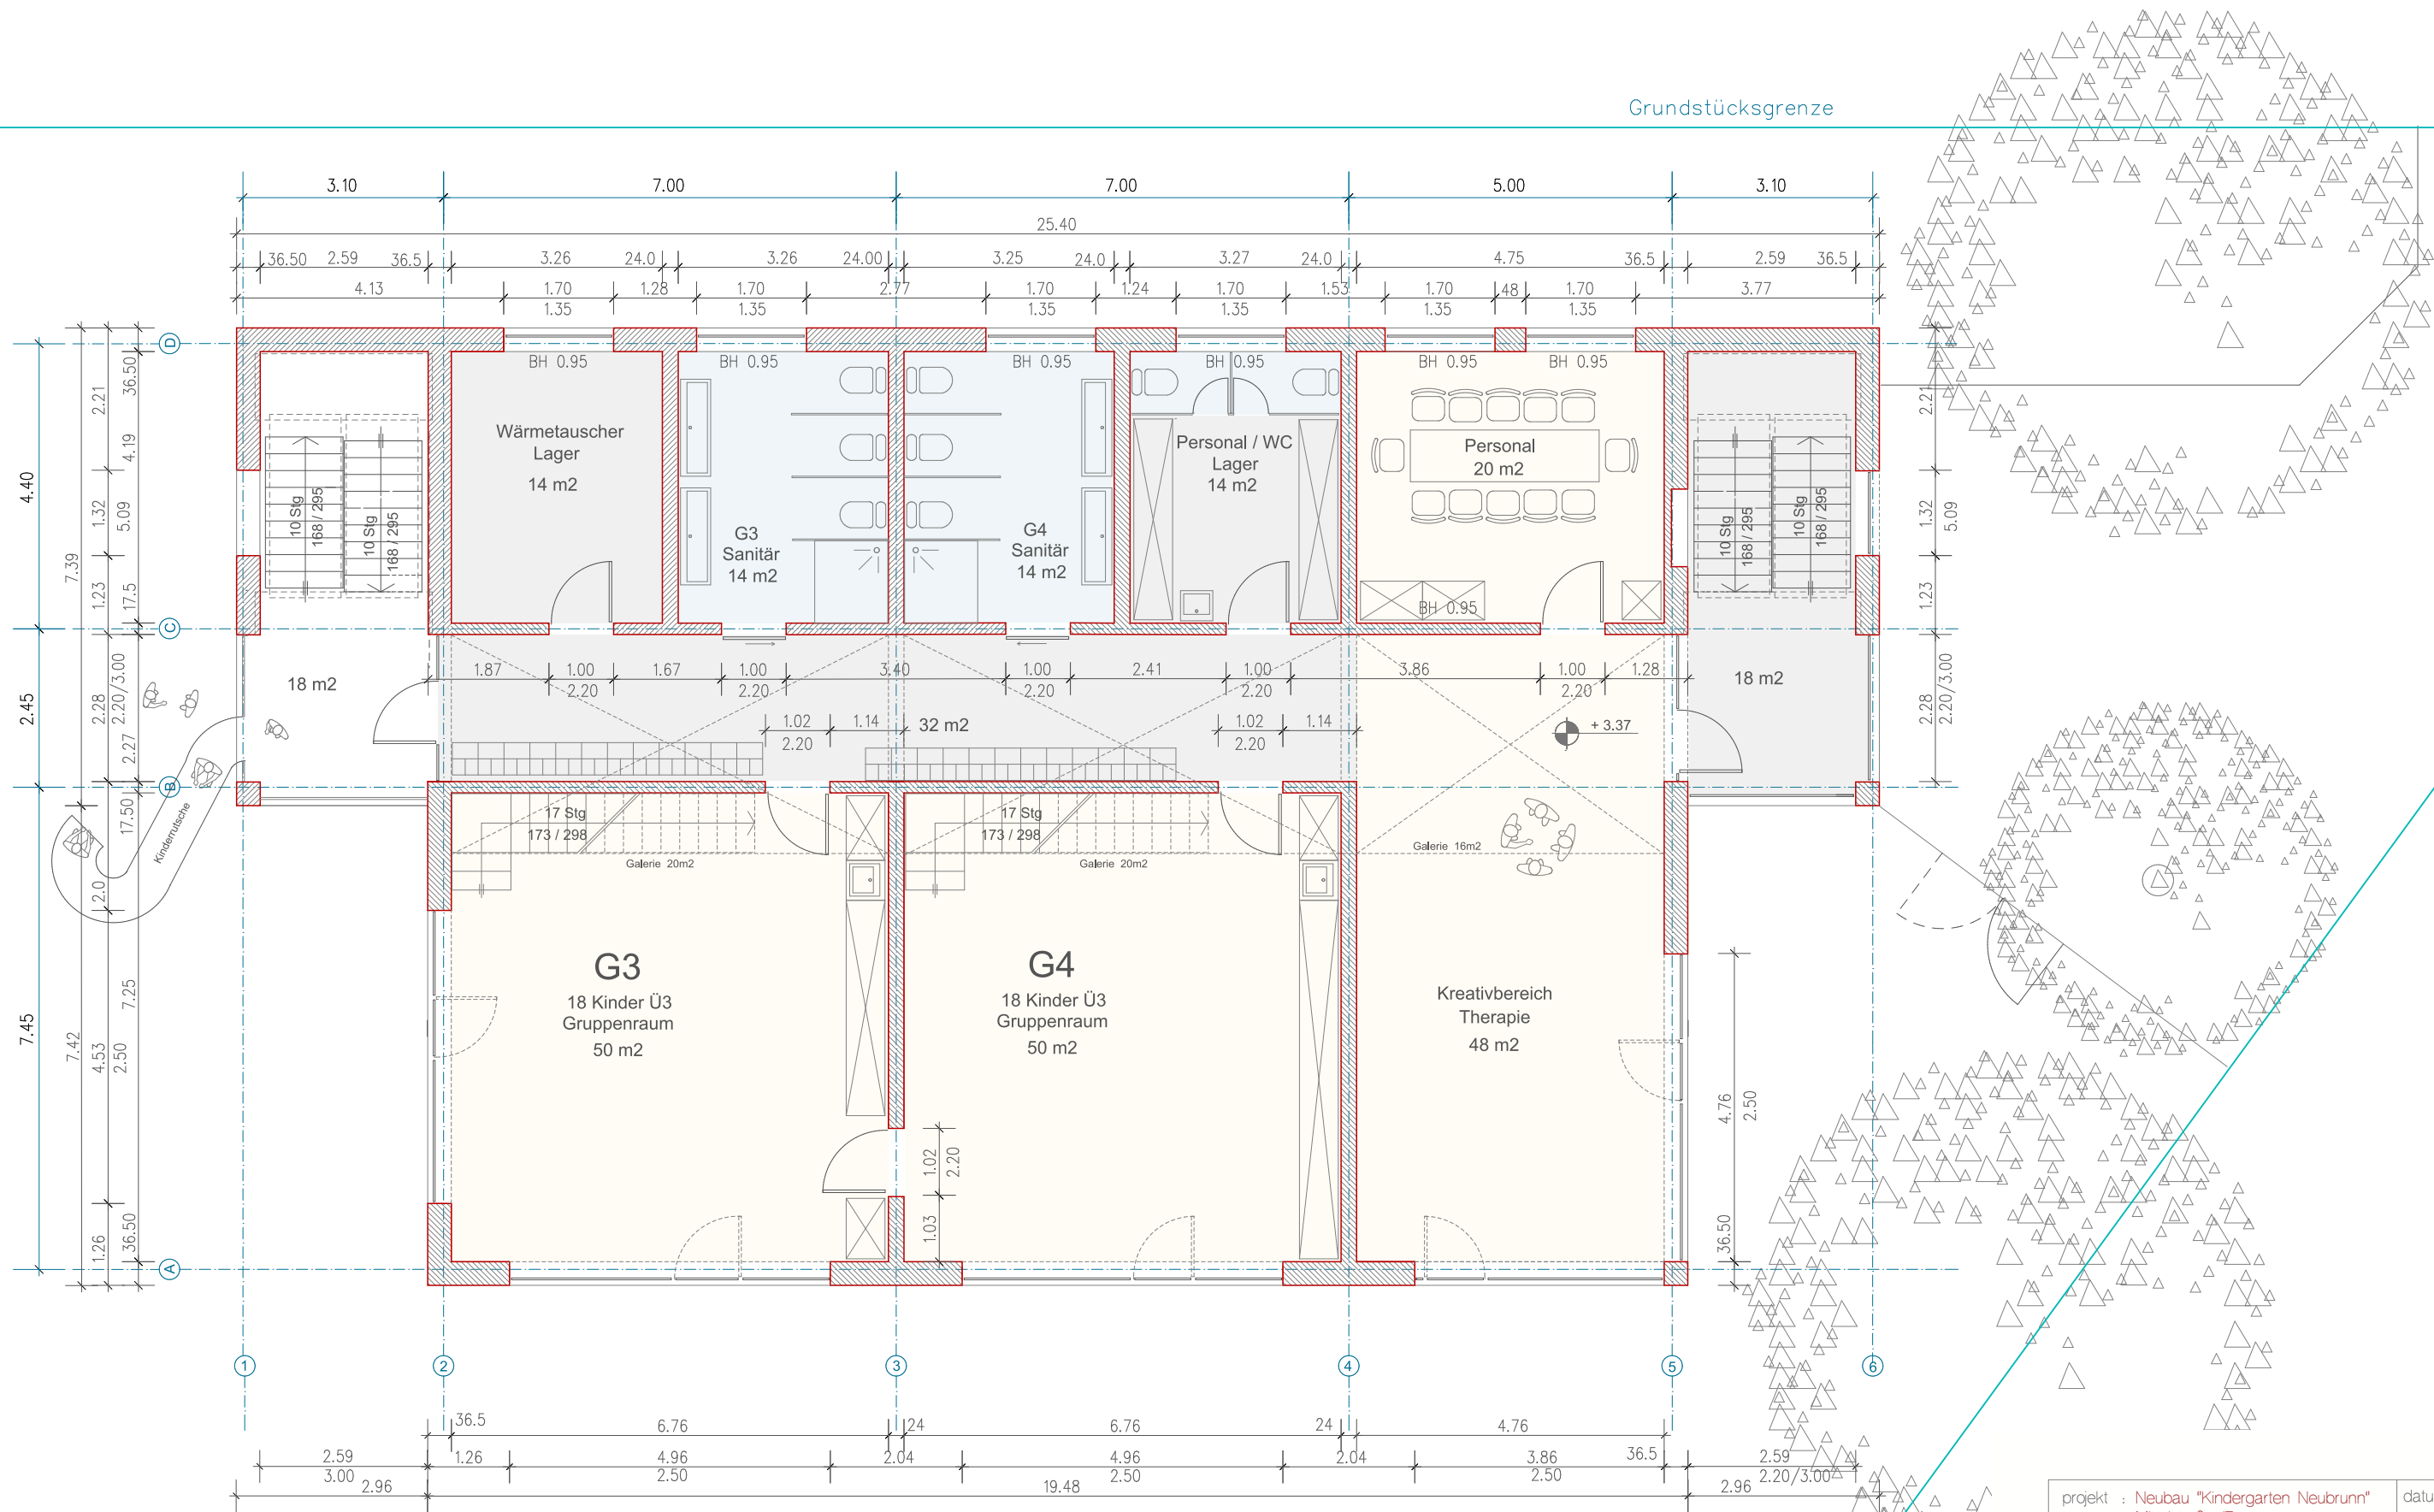

projekt : Neubau "Kindergarten Neubrunn" Mittelstraße 17 98617 Neubrunn	datum 2023-01-04
bauherr : VG "Dolmar-Salzbrücke" Gemeinde Neubrunn Einhäuser Straße 3 98617 Obermaßfeld-Grimmenthal	maßstab 1 : 100
phase : Bauantragsplanung	plan-nr. 03
architekt : Architekt Dipl. Ing. Karsten Merkel 98617 Meiningen, Bechsteinstraße 3 www.architekt-merkel.de phon 03693/4490-0	Obergeschoß

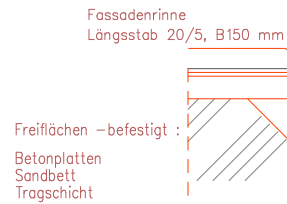

- W1** Außenwände D 352 mm :
- 8 mm Faserzement-Fassadentafeln, geschraubt
 - 40 mm Vertikal-Lattung 4/6 =Hinterlüftungsebene
 - 16 mm MDF-Platte, hydrophobiert
 - 200 mm Holzständer KVH, B60 mm, a=625 mm
 - dazw. 200 mm Holzfaserdämmung
 - 15 mm OSB 3/5-Platte
 - 60 mm Vertikal-Lattung 6/6 =Installationsebene
 - dazw. 60 mm Holzfaserdämmung
 - 12,5 mm GKB-Platte

projekt : Neubau "Kindergarten Neubrunn" Mittelstraße 17 98617 Neubrunn	datum 2023-01-04
bauherr : VG "Dolmar—Salzbrücke" Gemeinde Neubrunn Einhäuser Straße 3 98617 Obermaßfeld—Grimmenthal	maßstab 1 : 100
phase : Bauantragsplanung	plan—nr. 04
architekt: Architekt Dipl. Ing. Karsten Merkel 98617 Meiningen, Bechsteinstraße 3 www.architekt—merkel.de phon 03693/4490—0	Querschnitt



Ansicht von Süden

projekt : Neubau "Kindergarten Neubrunn" Mittelstraße 17 98617 Neubrunn	datum 2023-01-04
bauherr : VG "Dolmar-Salzbrücke" Gemeinde Neubrunn Einhäuser Straße 3 98617 Obermaßfeld-Grimmenthal	maßstab 1 : 100
phase : Bauantragsplanung	plan-nr. 05
architekt: Architekt Dipl. Ing. Karsten Merkel 98617 Meiningen, Bechsteinstraße 3 www.architekt-merkel.de phon 03693/4490-0	Ansichten




Ansicht von Westen

projekt : Neubau "Kindergarten Neubrunn" Mittelstraße 17 98617 Neubrunn	datum 2023-01-04
bauherr : VG "Dolmar-Salzbrücke" Gemeinde Neubrunn Einhäuser Straße 3 98617 Obermaßfeld-Grimmenthal	maßstab 1 : 100
phase : Bauantragsplanung	plan-nr. 06
architekt: Architekt Dipl. Ing. Karsten Merkel 98617 Meiningen, Bechsteinstraße 3 www.architekt-merkel.de phon 03693/4490-0	Ansichten



Ansicht von Norden

projekt : Neubau "Kindergarten Neubrunn" Mittelstraße 17 98617 Neubrunn	datum 2023-01-04
bauherr : VG "Dolmar-Salzbrücke" Gemeinde Neubrunn Einhäuser Straße 3 98617 Obermaßfeld-Grimmenthal	maßstab 1 : 100
phase : Bauantragsplanung	plan-nr. 07
architekt: Architekt Dipl. Ing. Karsten Merkel 98617 Meiningen, Bechsteinstraße 3 www.architekt-merkel.de phon 03693/4490-0	Ansichten

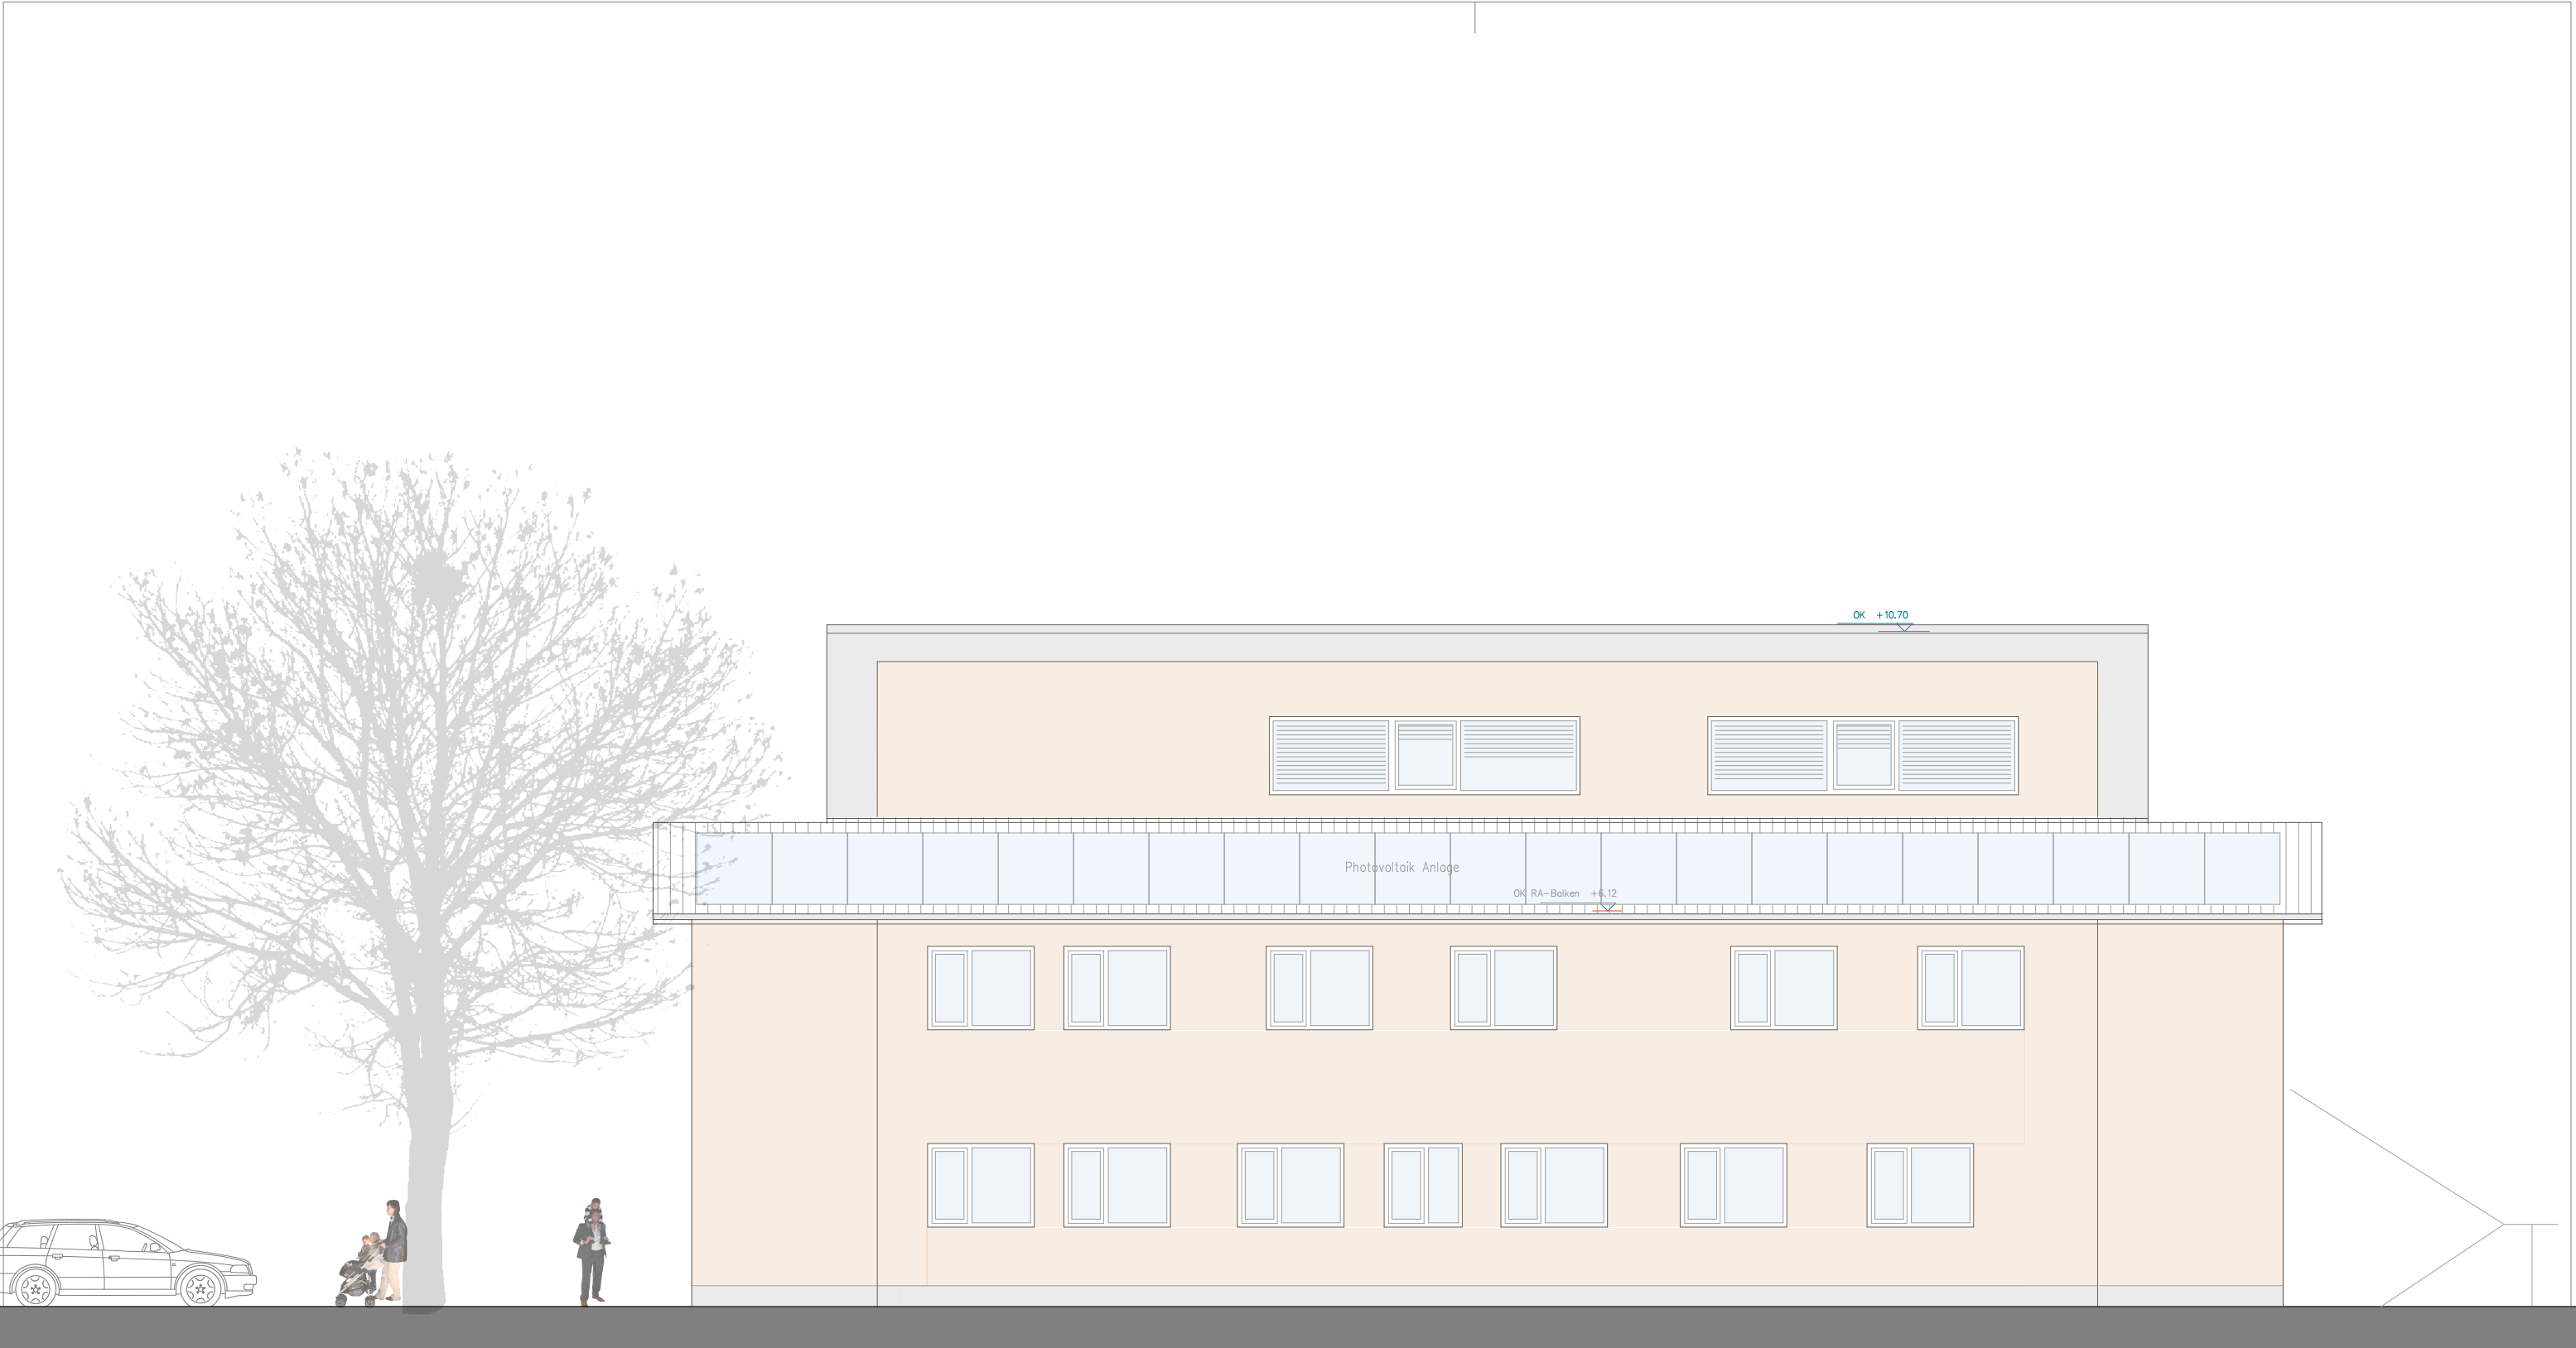

Ansicht von Osten

projekt : Neubau "Kindergarten Neubrunn" Mittelstraße 17 98617 Neubrunn	datum 2023-01-04
bauherr : VG "Dolmar-Salzbrücke" Gemeinde Neubrunn Einhäuser Straße 3 98617 Obermaßfeld-Grimmenthal	maßstab 1 : 100
phase : Bauantragsplanung	plan-nr. 08
architekt: Architekt Dipl. Ing. Karsten Merkel 98617 Meiningen, Bechsteinstraße 3 www.architekt-merkel.de phon 03693/4490-0	Ansichten