


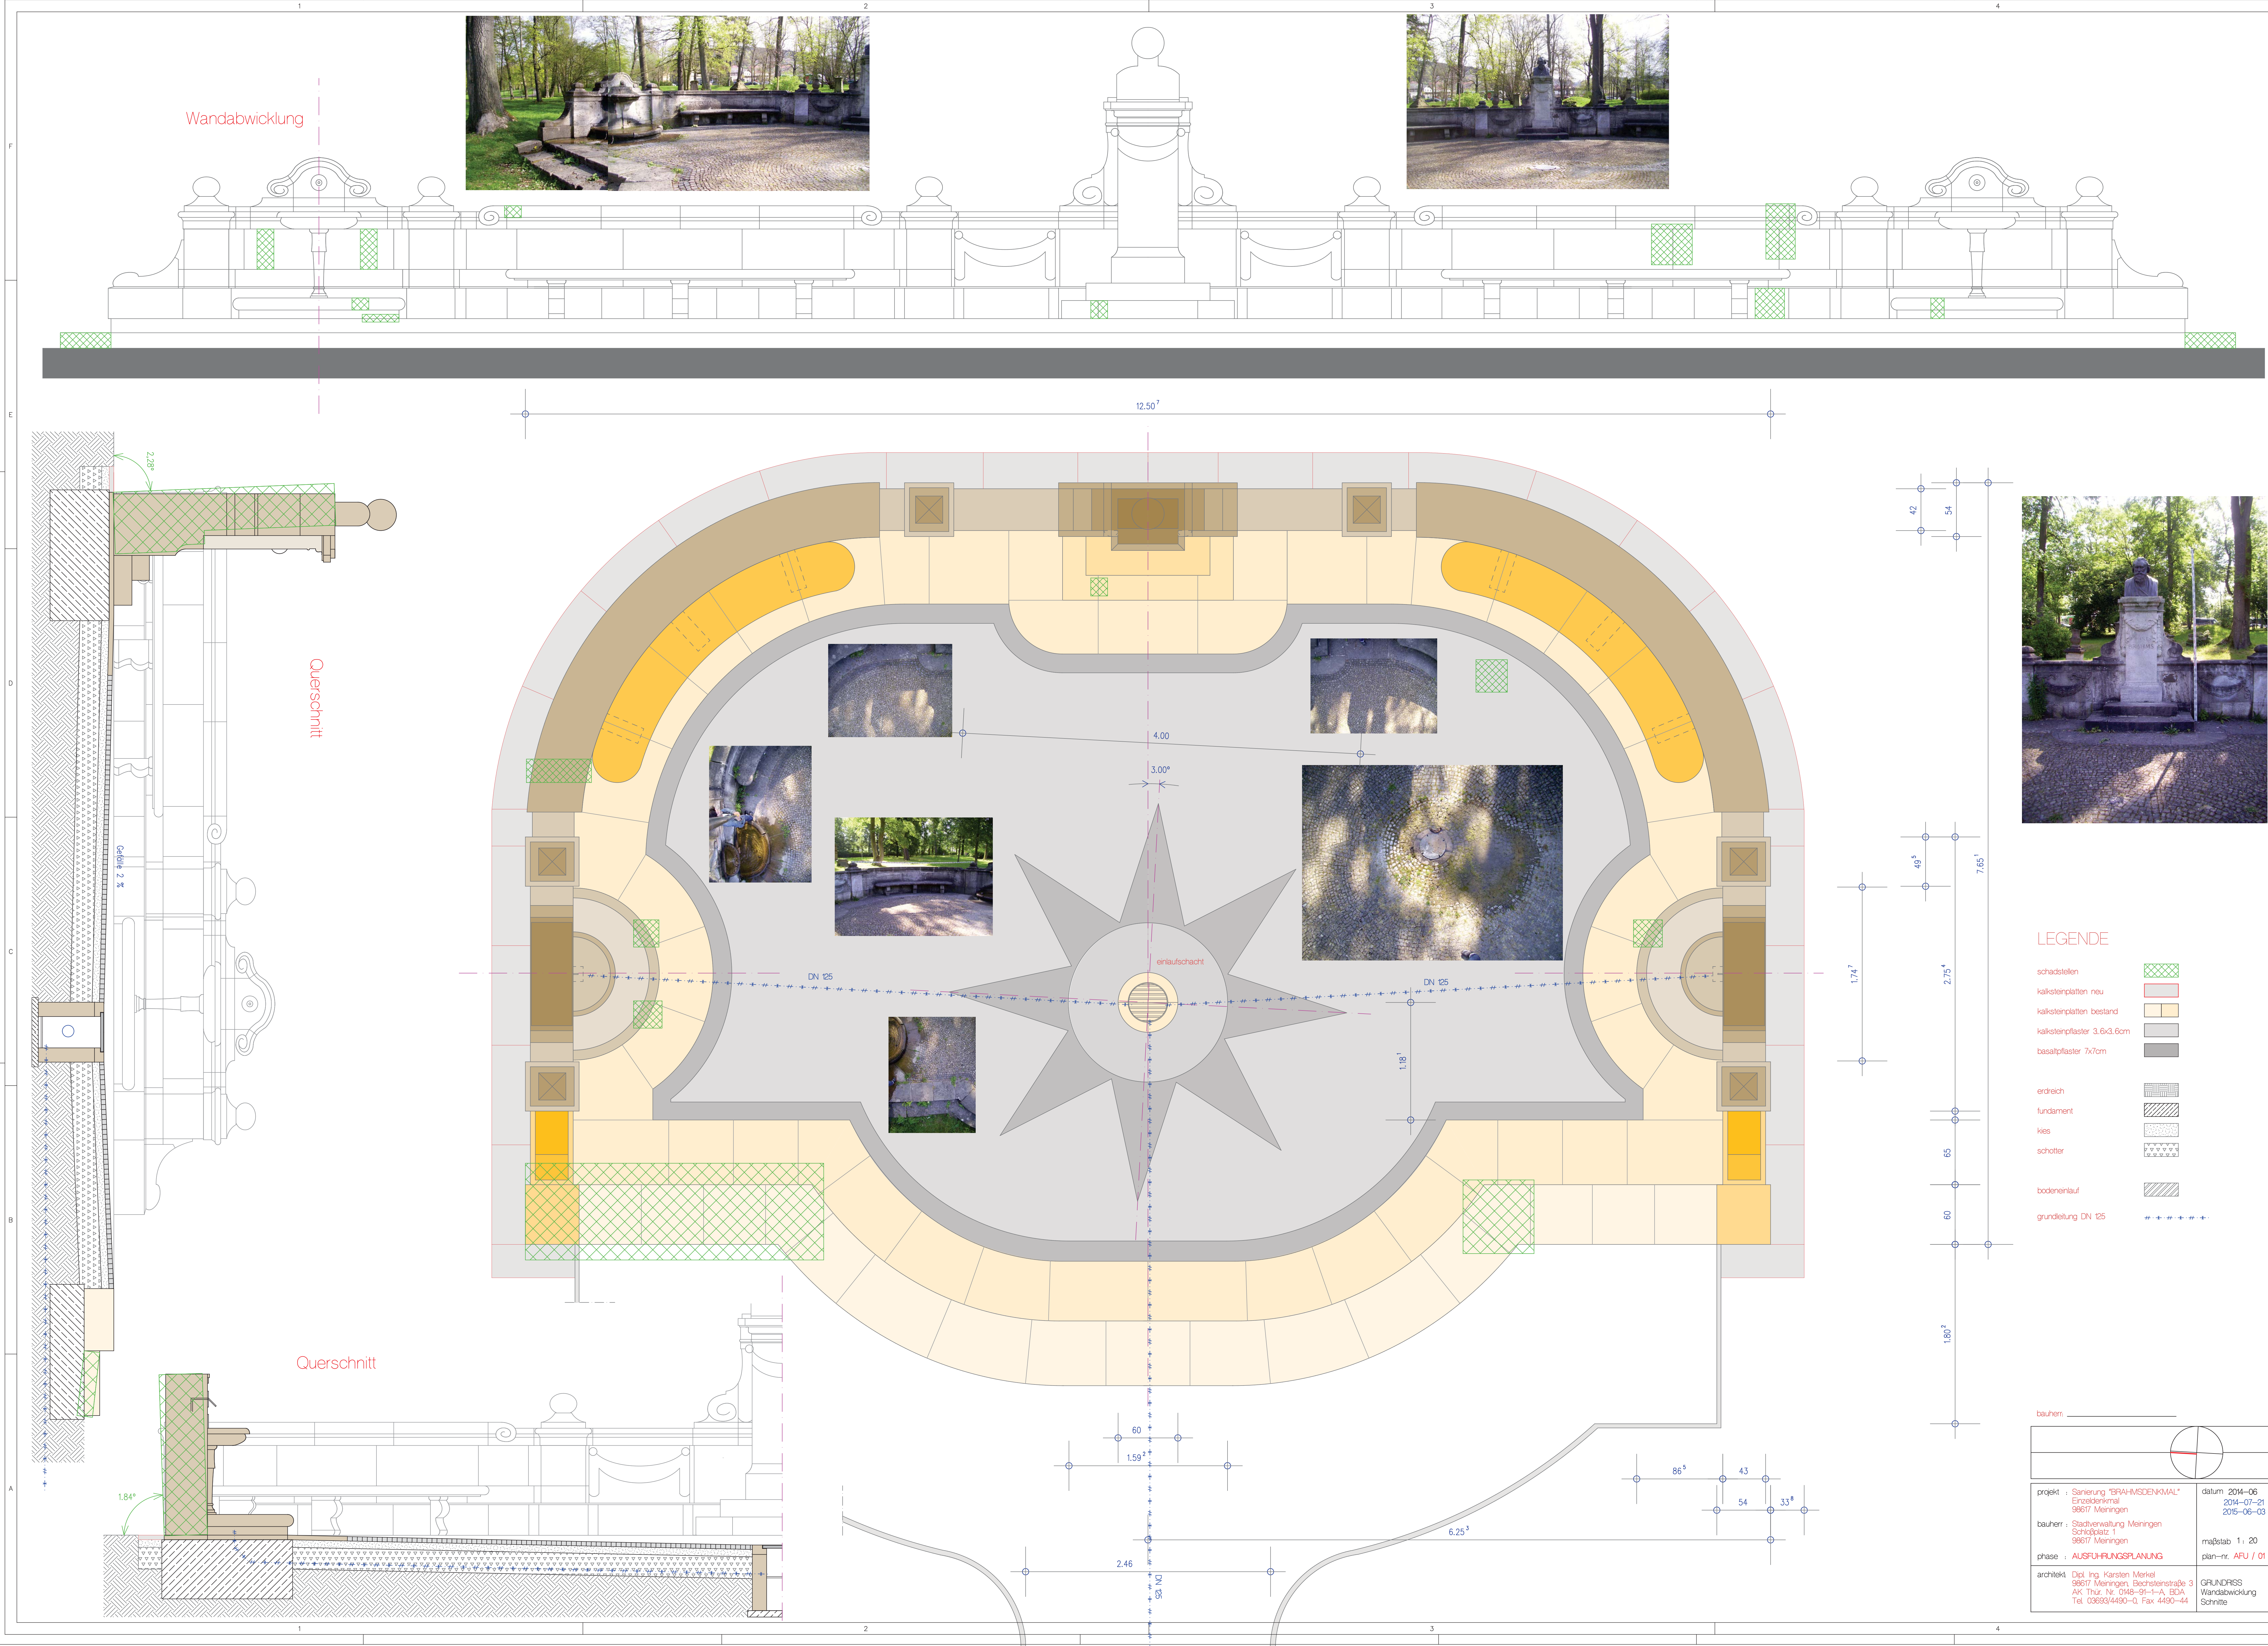

LEGENDE

- schadstellen
- kalksteinplatten neu
- kalksteinplatten bestand
- kalksteinpflaster 3.6x3.6cm
- basaltpflaster 7x7cm
- erdreich
- fundament
- kies
- schotter
- bodeneinlauf
- grundleitung DN 125

bauplan:

projekt : Sanierung "BRÄHMSENKVAL" Erosionskval 96617 Meiningen		datum 2014-06 2014-07-21 2015-05-03
bauplan : Stadtverwaltung Meiningen Schloßplatz 1 96617 Meiningen		maßstab 1 : 20 plan-nr. AFU / 01
architekt : Dipl.-Ing. Karsten Merkel 96617 Meiningen, Bechsteinstraße 3 AK Thür. Nr. 0948-91-1-A, BDA Tel. 03693/4493-0, Fax 4493-44		GRUNDRISS Wandabwicklung Schnitte