



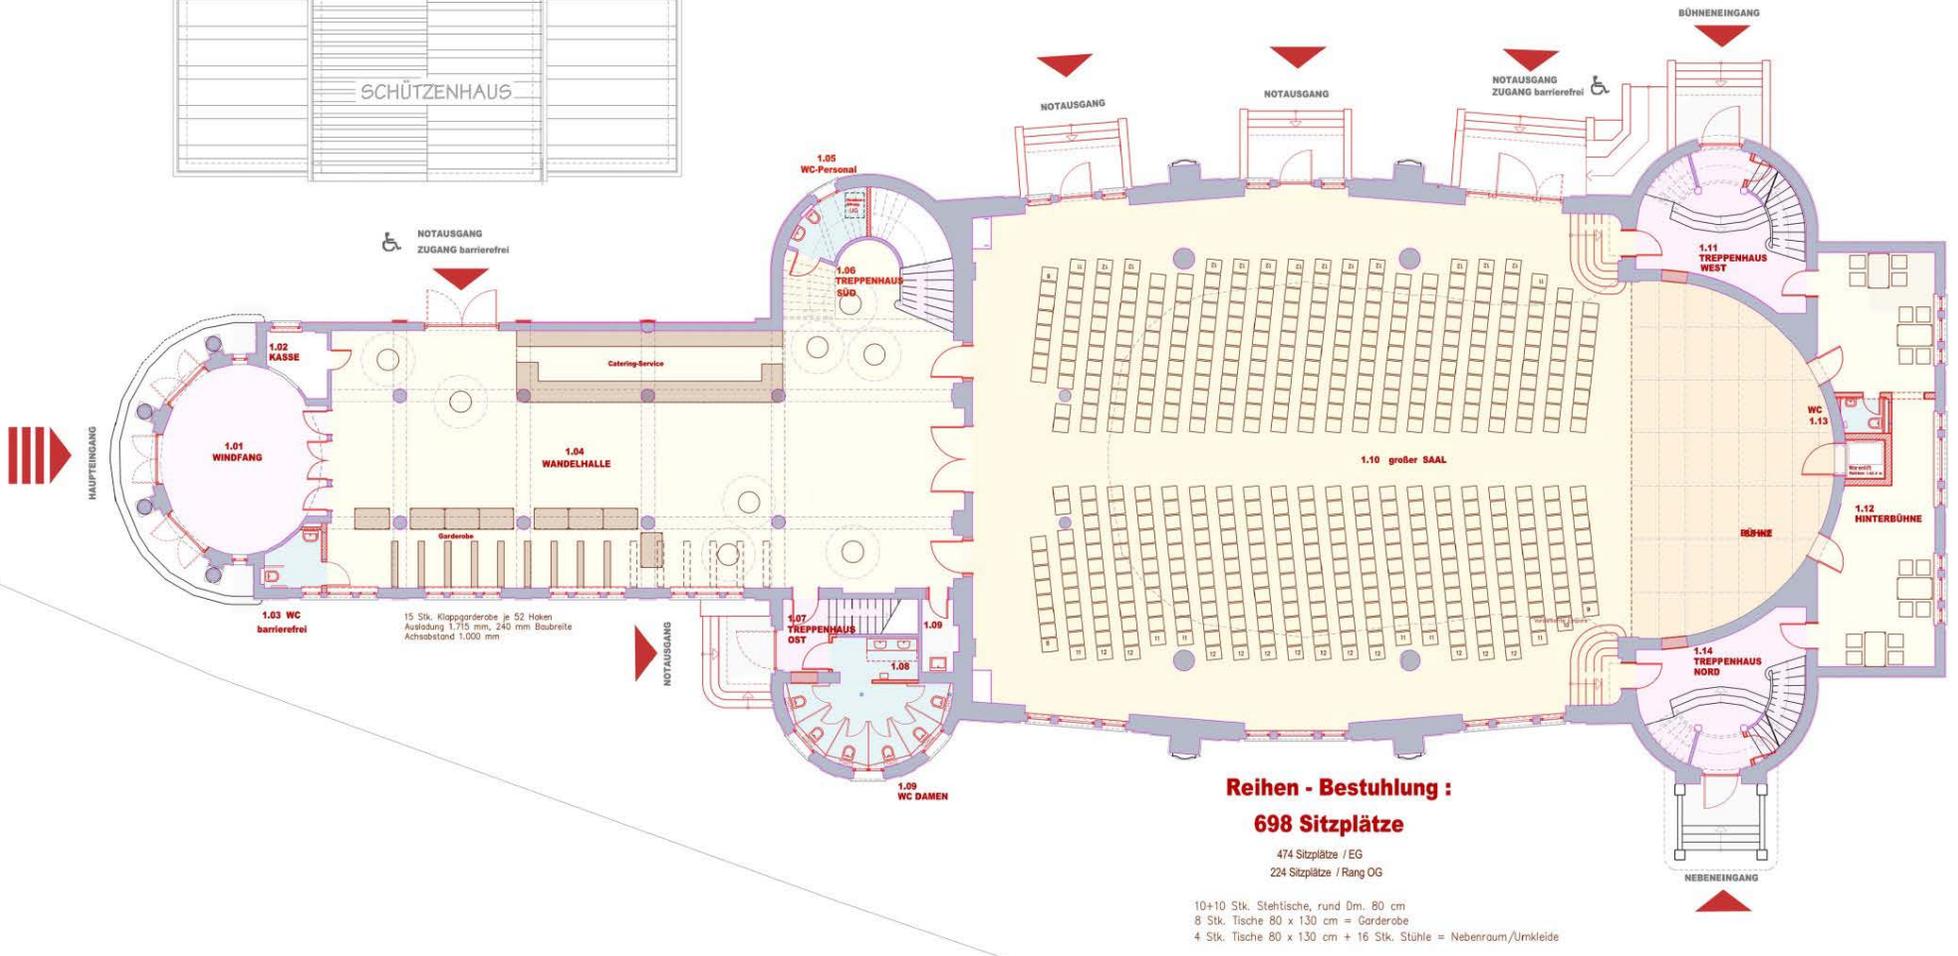

„Volkshaussaal“ Meiningen / Nutzungsvarianten

Veranstaltung	Wandelhalle	großer Saal	Rang	kleiner Saal	Summe	
	Erdgeschoss	Erdgeschoss	Obergeschoss	Obergeschoss		
	236 m2	564 m2	238 m2	102 m2		
<b>Konzert</b>	Garderobe, Catering	<b>474</b>	<b>224</b>		<b>698</b>	Sitzplätze
<b>Theater</b>						
<b>Vortrag</b>						
<b>Konferenz</b>	Garderobe, Catering	<b>222</b>	<b>224</b>		<b>446</b>	Sitzplätze/Tische
<b>Bankett</b>	Garderobe, Catering	<b>310</b>			<b>310</b>	Sitzplätze/Tische
<b>Tanzveranst.</b>	Garderobe, Catering	<b>270</b>			<b>270</b>	Sitzplätze/Tische
<b>Präsentation</b>	Garderobe, Catering	<b>340</b>	<b>224</b>		<b>564</b>	Sitzplätze
<b>Boxen</b>	Garderobe, Catering	<b>320</b>	<b>224</b>		<b>544</b>	Sitzplätze
<b>Disco/Konzert</b>	Garderobe	<b>900</b>			<b>900</b>	Stehplätze
<b>Kaffee/Bar</b>	<b>60</b>			<b>40</b>	<b>100</b>	Sitzplätze/Tische



# „Volkshaussaal“ Meiningen / Nutzungsvarianten

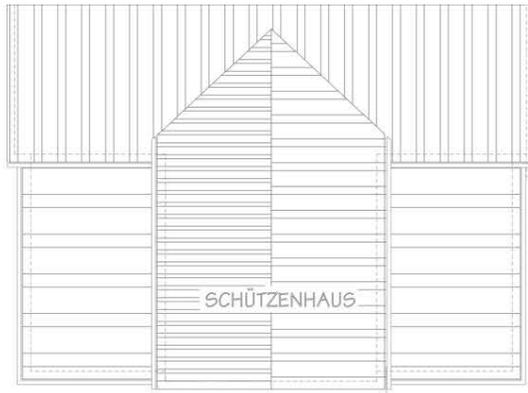

**Reihen - Bestuhlung :  
698 Sitzplätze**

474 Sitzplätze / EG  
224 Sitzplätze / Rang OG



- 10+10 Stk. Stehtische, rund Dm. 80 cm
- 8 Stk. Tische 80 x 130 cm = Garderobe
- 4 Stk. Tische 80 x 130 cm + 16 Stk. Stühle = Nebenraum/Umkleide

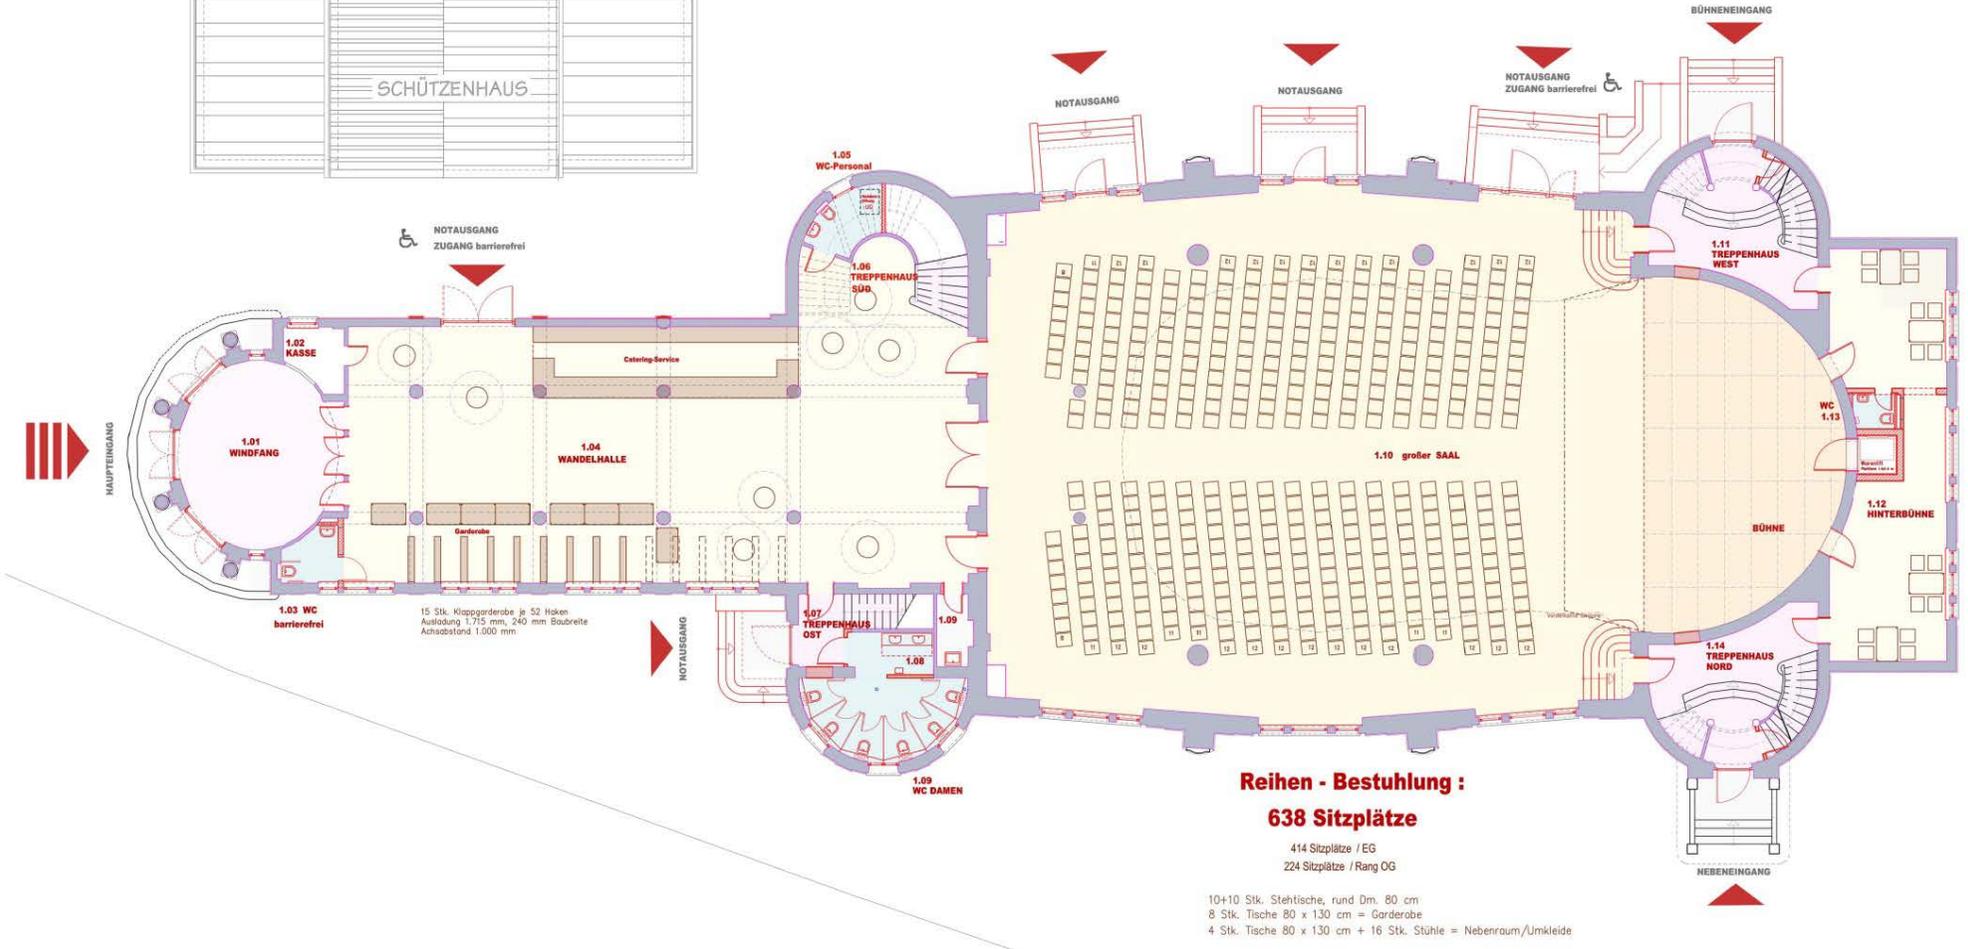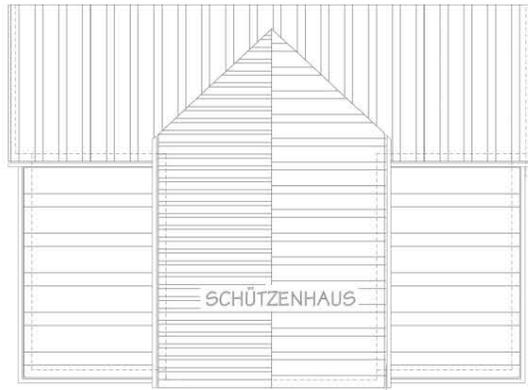



**Reihen - Bestuhlung :  
638 Sitzplätze**

414 Sitzplätze / EG  
224 Sitzplätze / Rang OG

10+10 Stk. Stehtische, rund Dm. 80 cm  
8 Stk. Tische 80 x 130 cm = Garderobe  
4 Stk. Tische 80 x 130 cm + 16 Stk. Stühle = Nebenraum/Umkleide

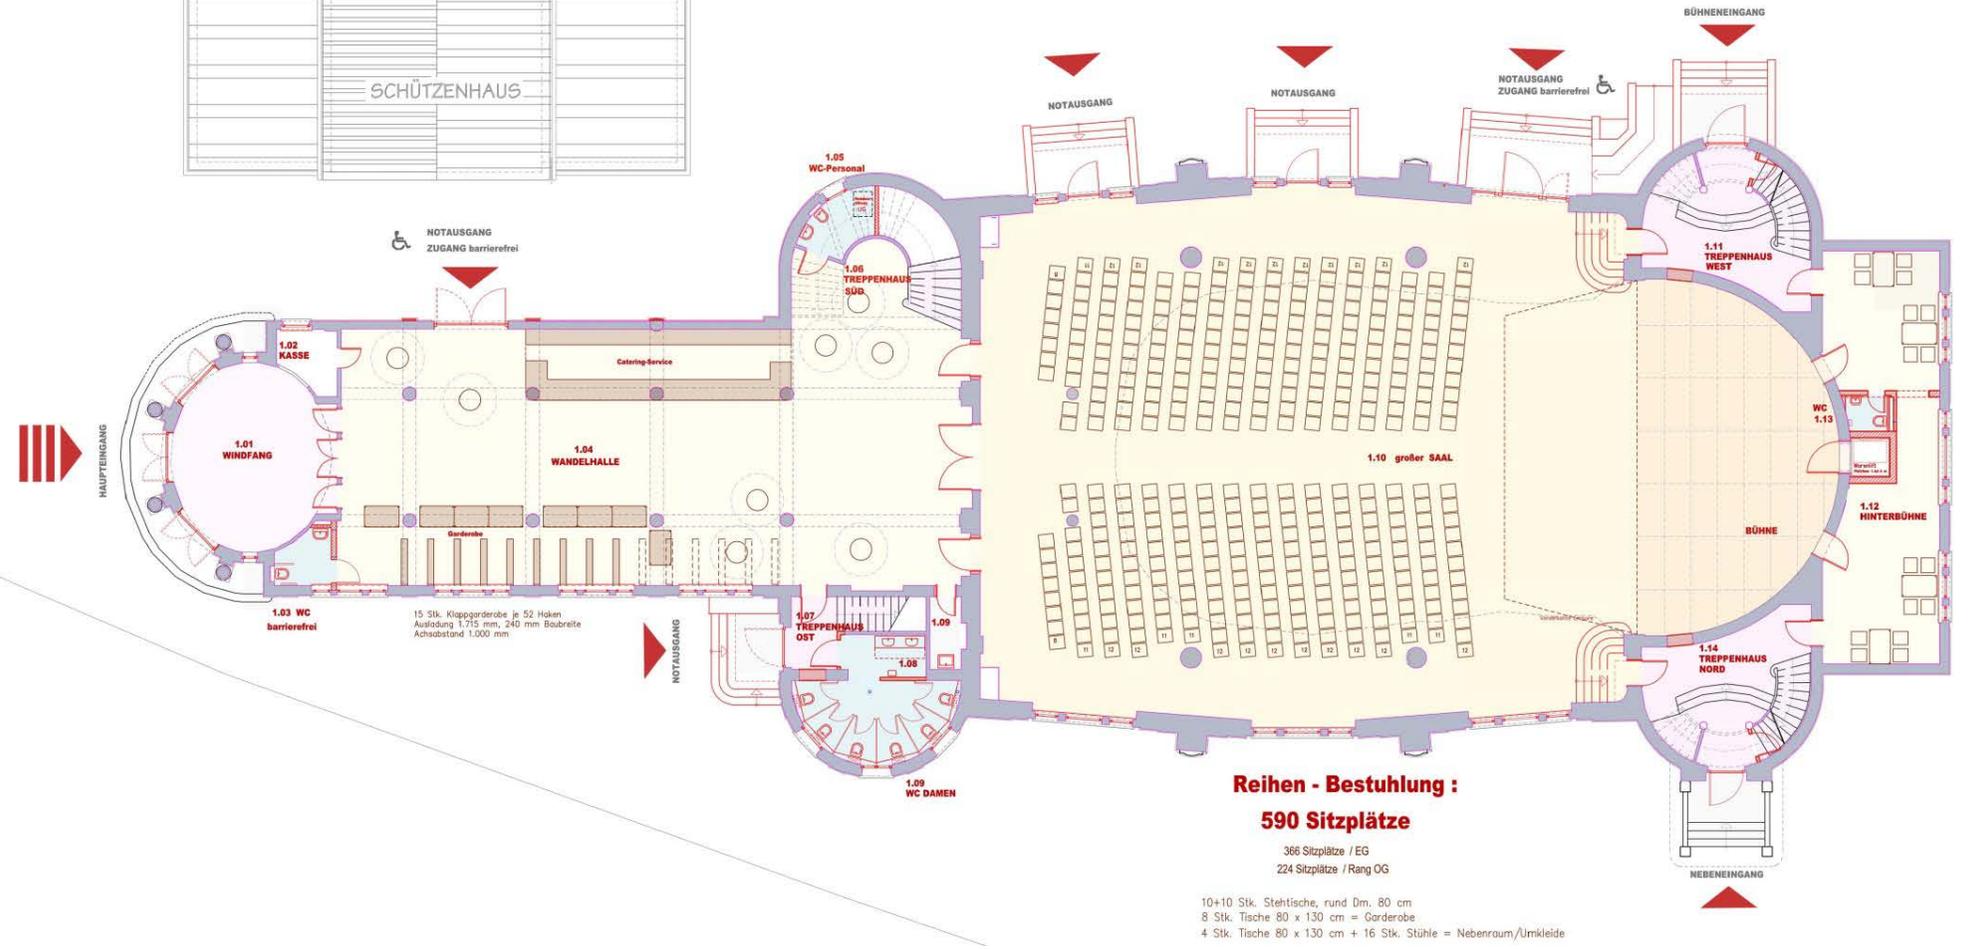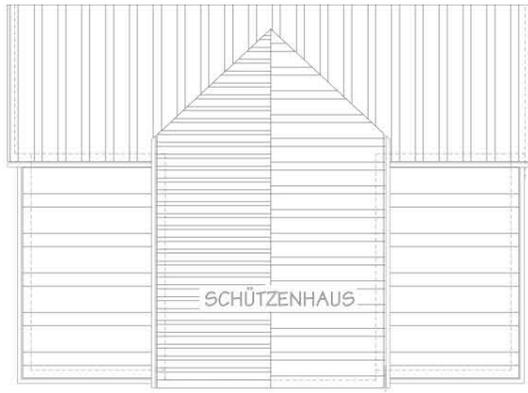



# „Volkshaussaal“ Meiningen / Nutzungsvarianten

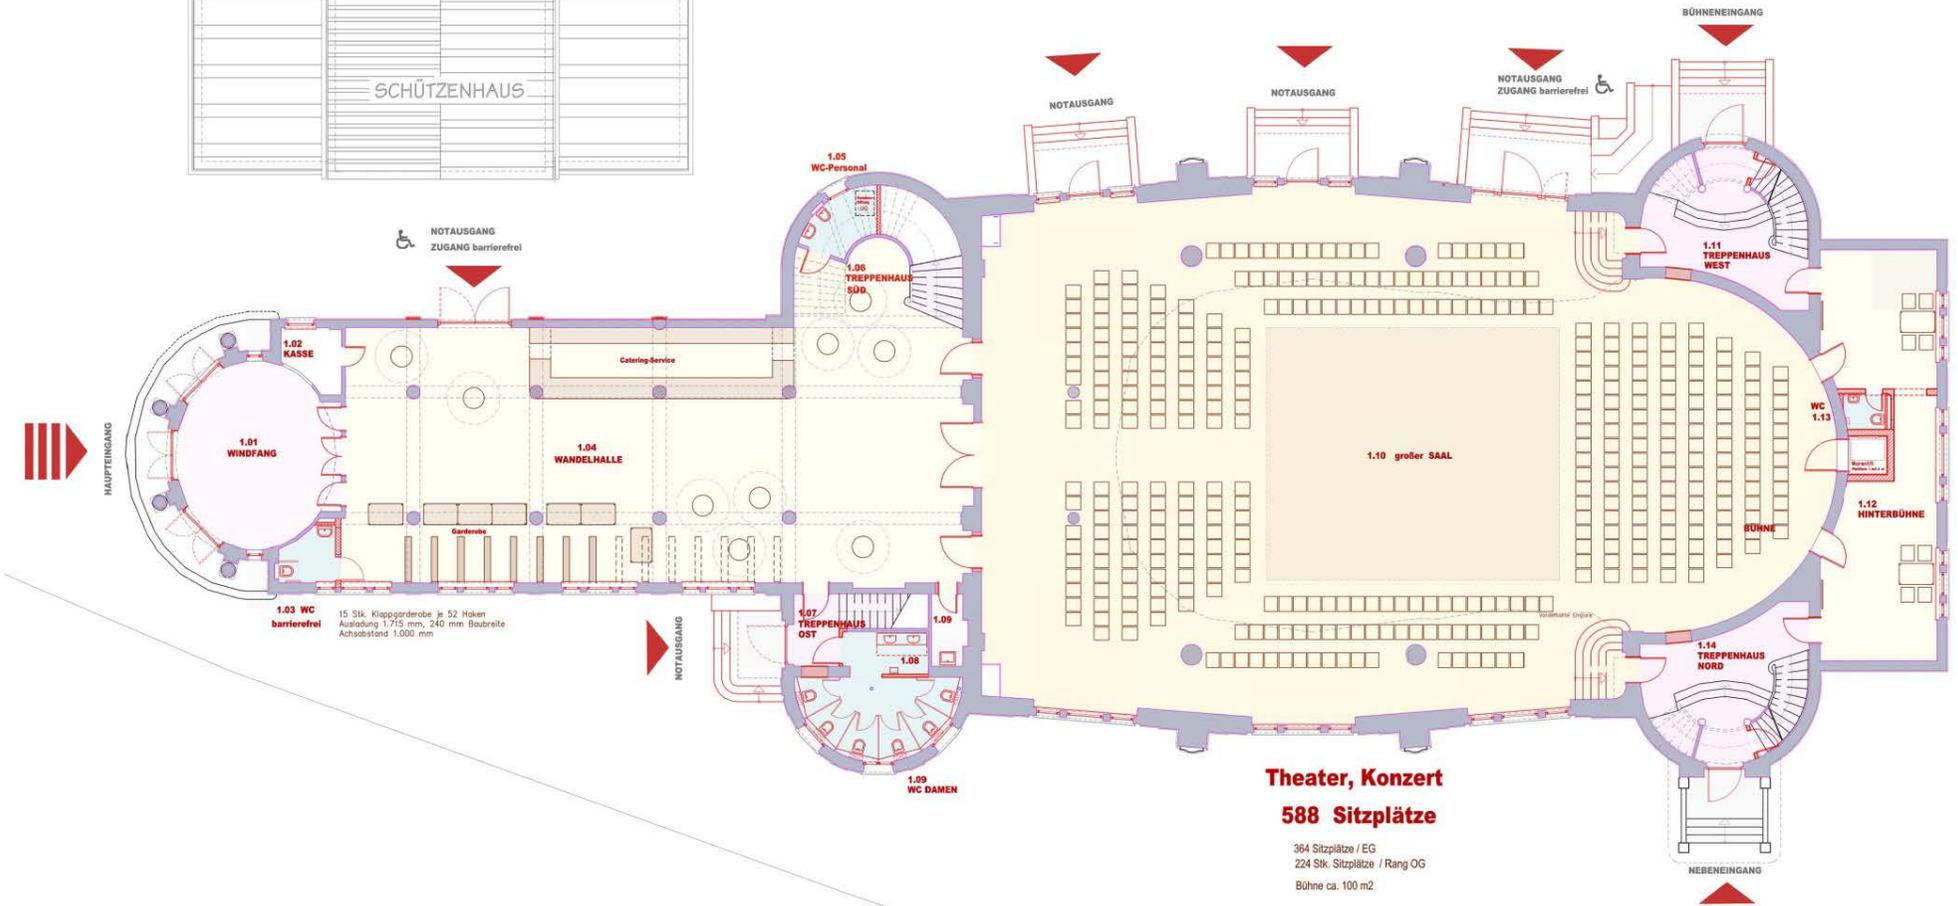
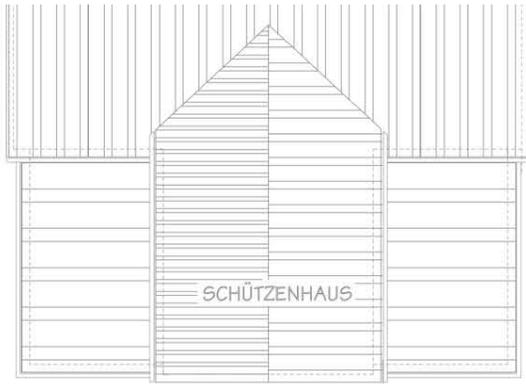




**Theater, Konzert**  
**588 Sitzplätze**

364 Sitzplätze / EG  
224 Stk. Sitzplätze / Rang OG  
Bühne ca. 100 m<sup>2</sup>





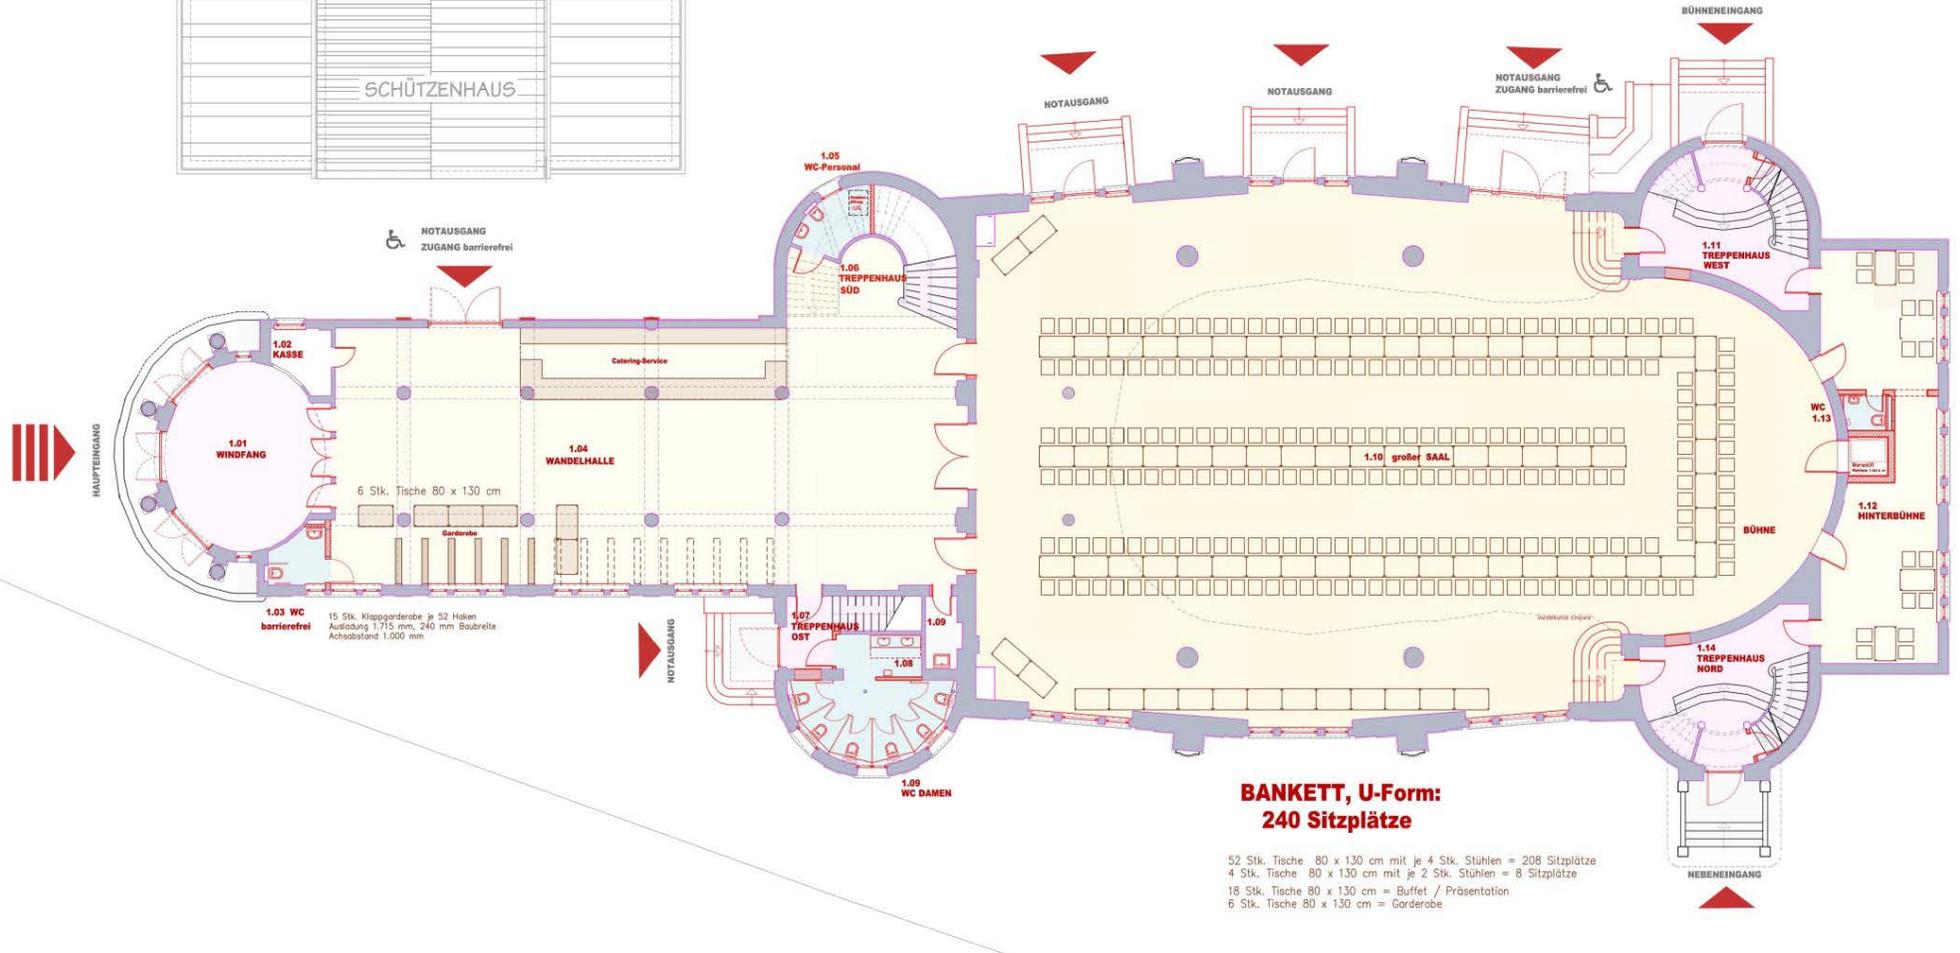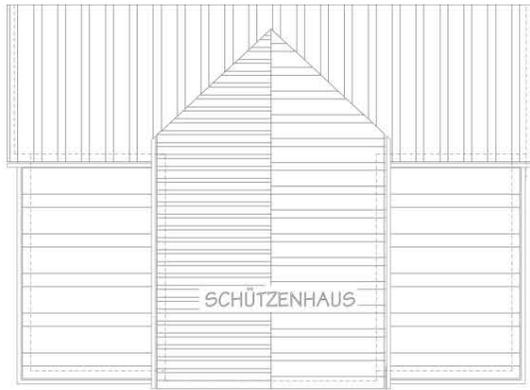

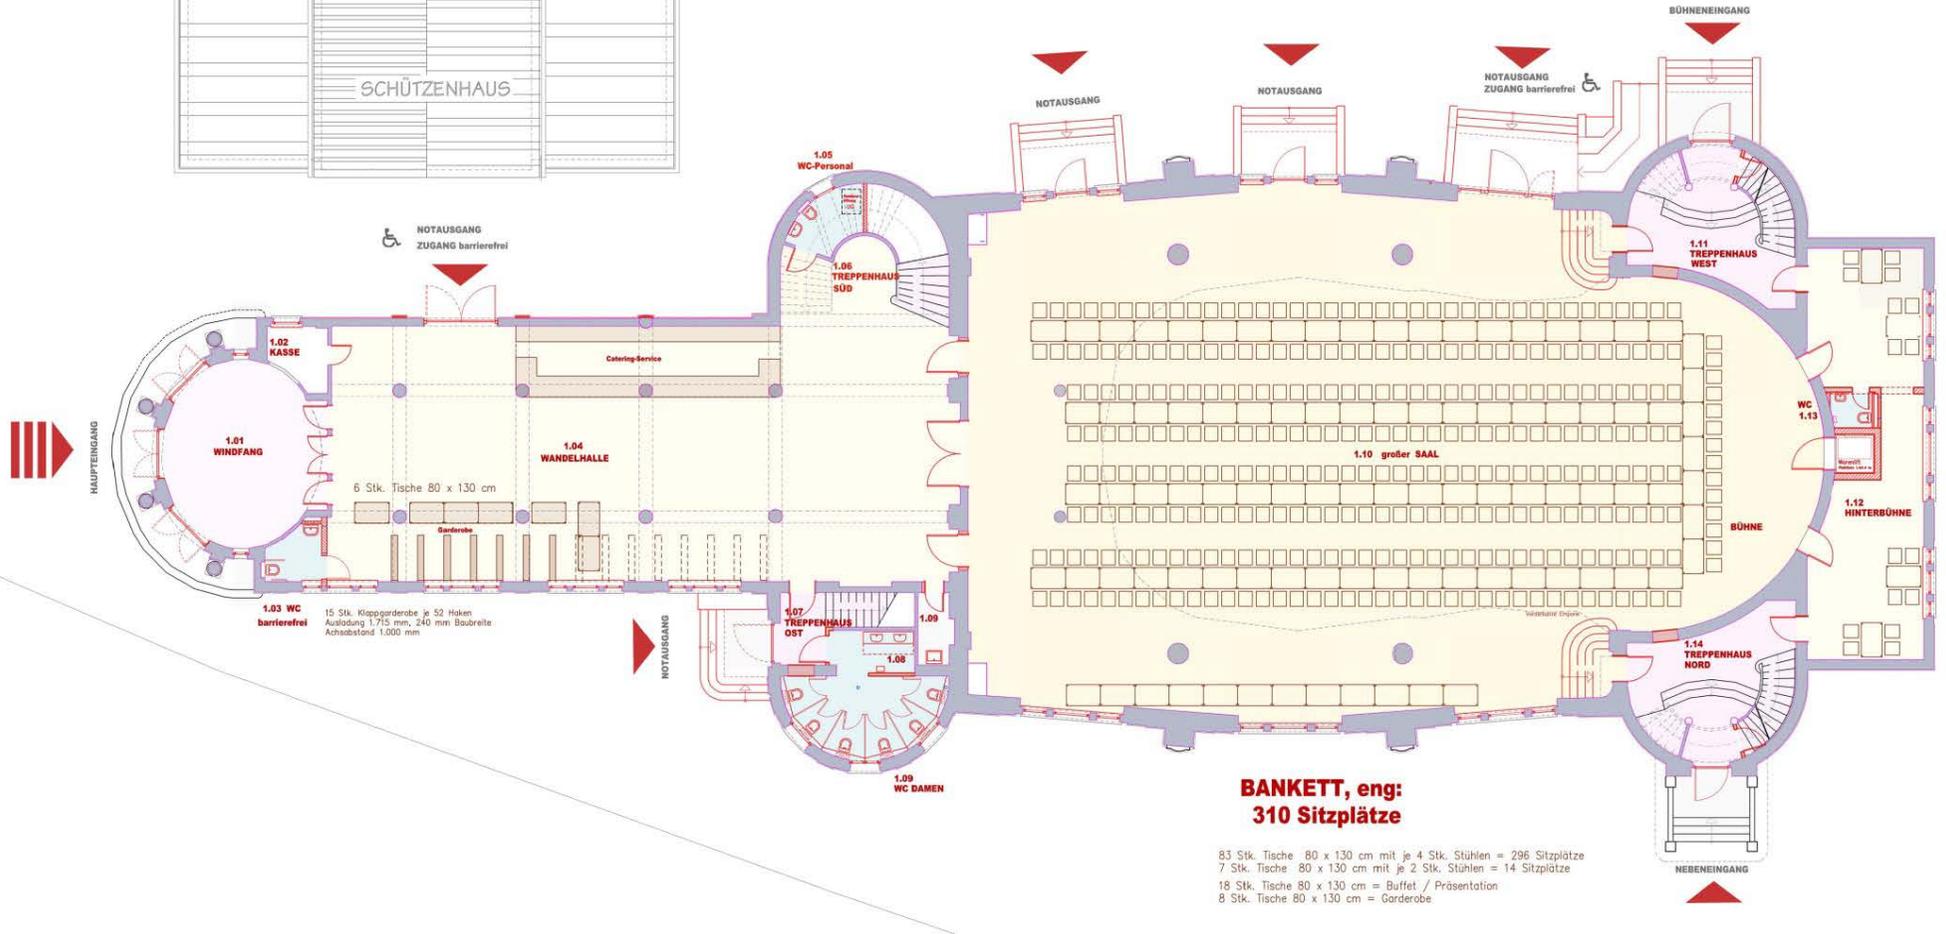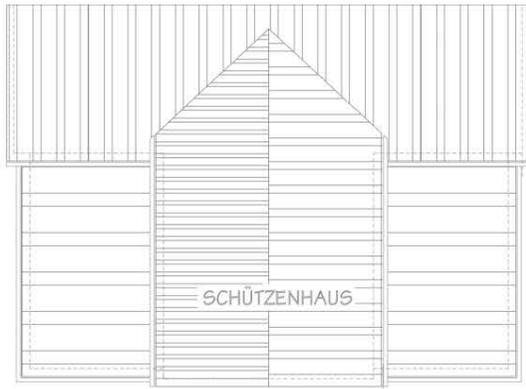

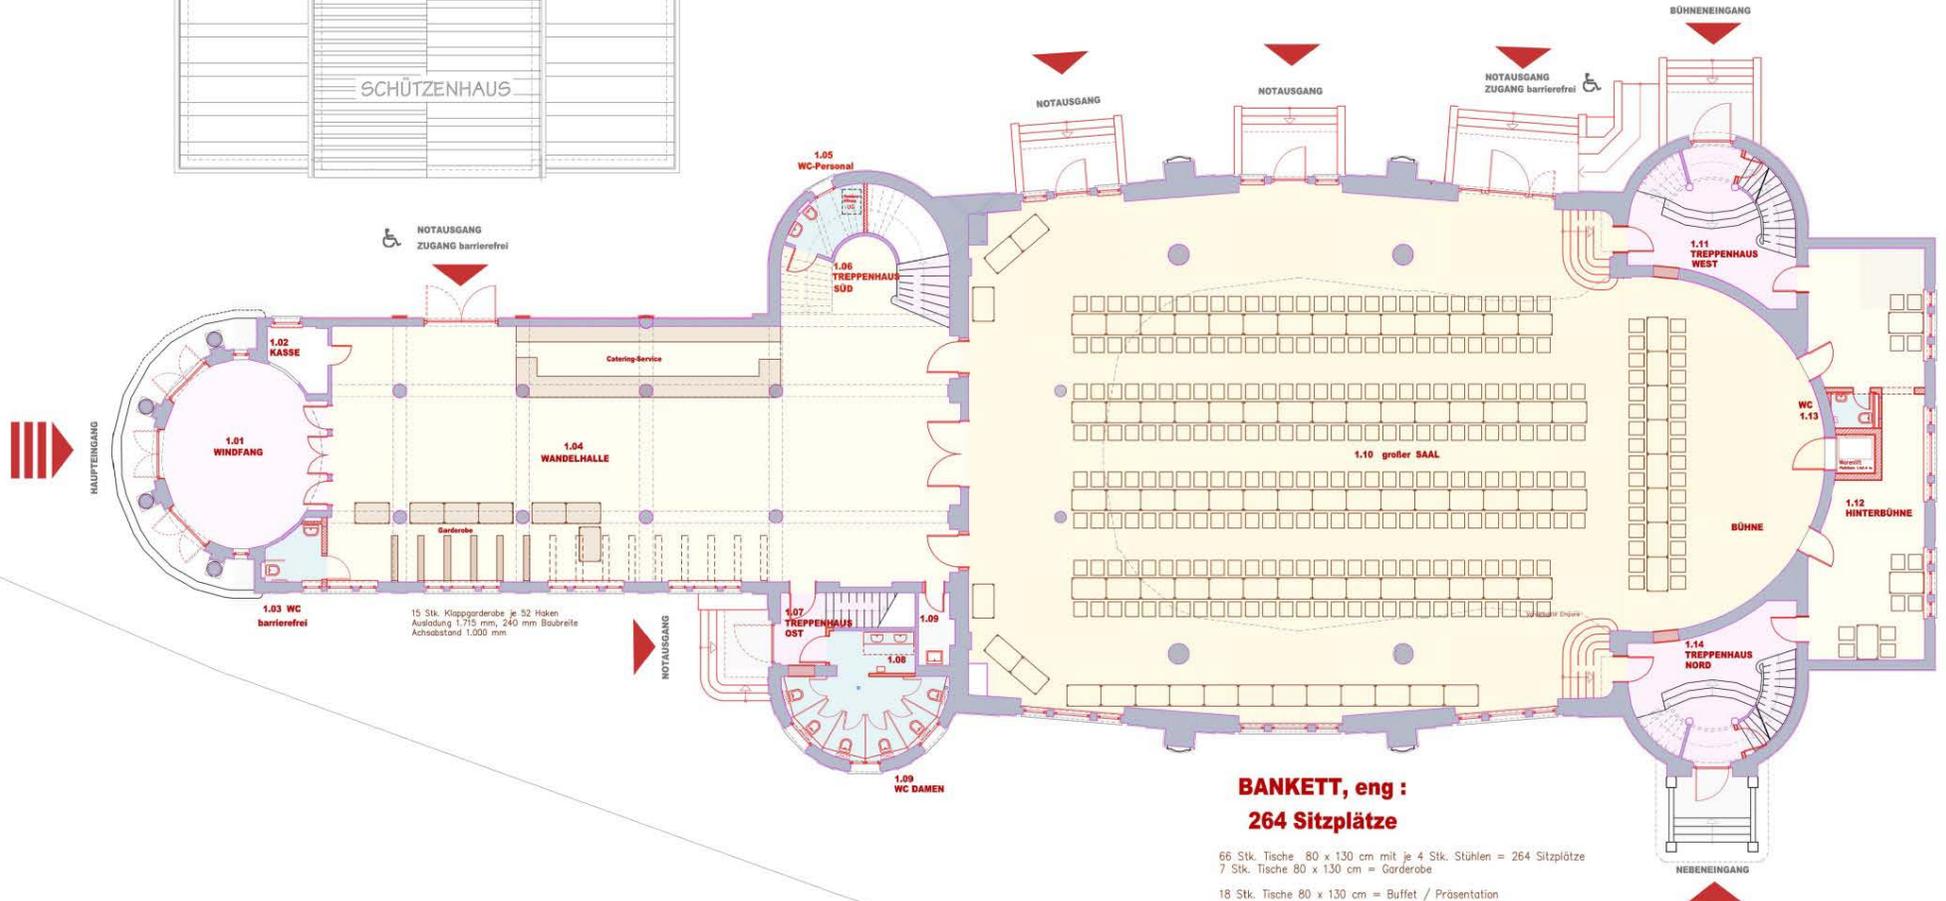
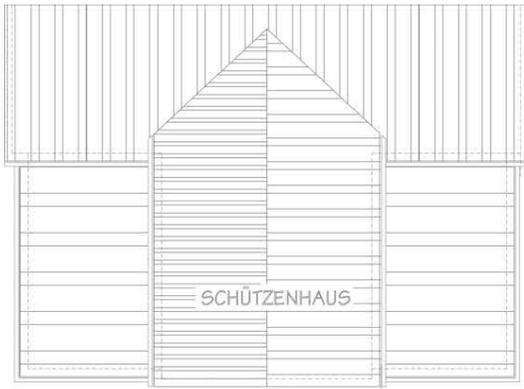




# „Volkshaussaal“ Meiningen / Nutzungsvarianten

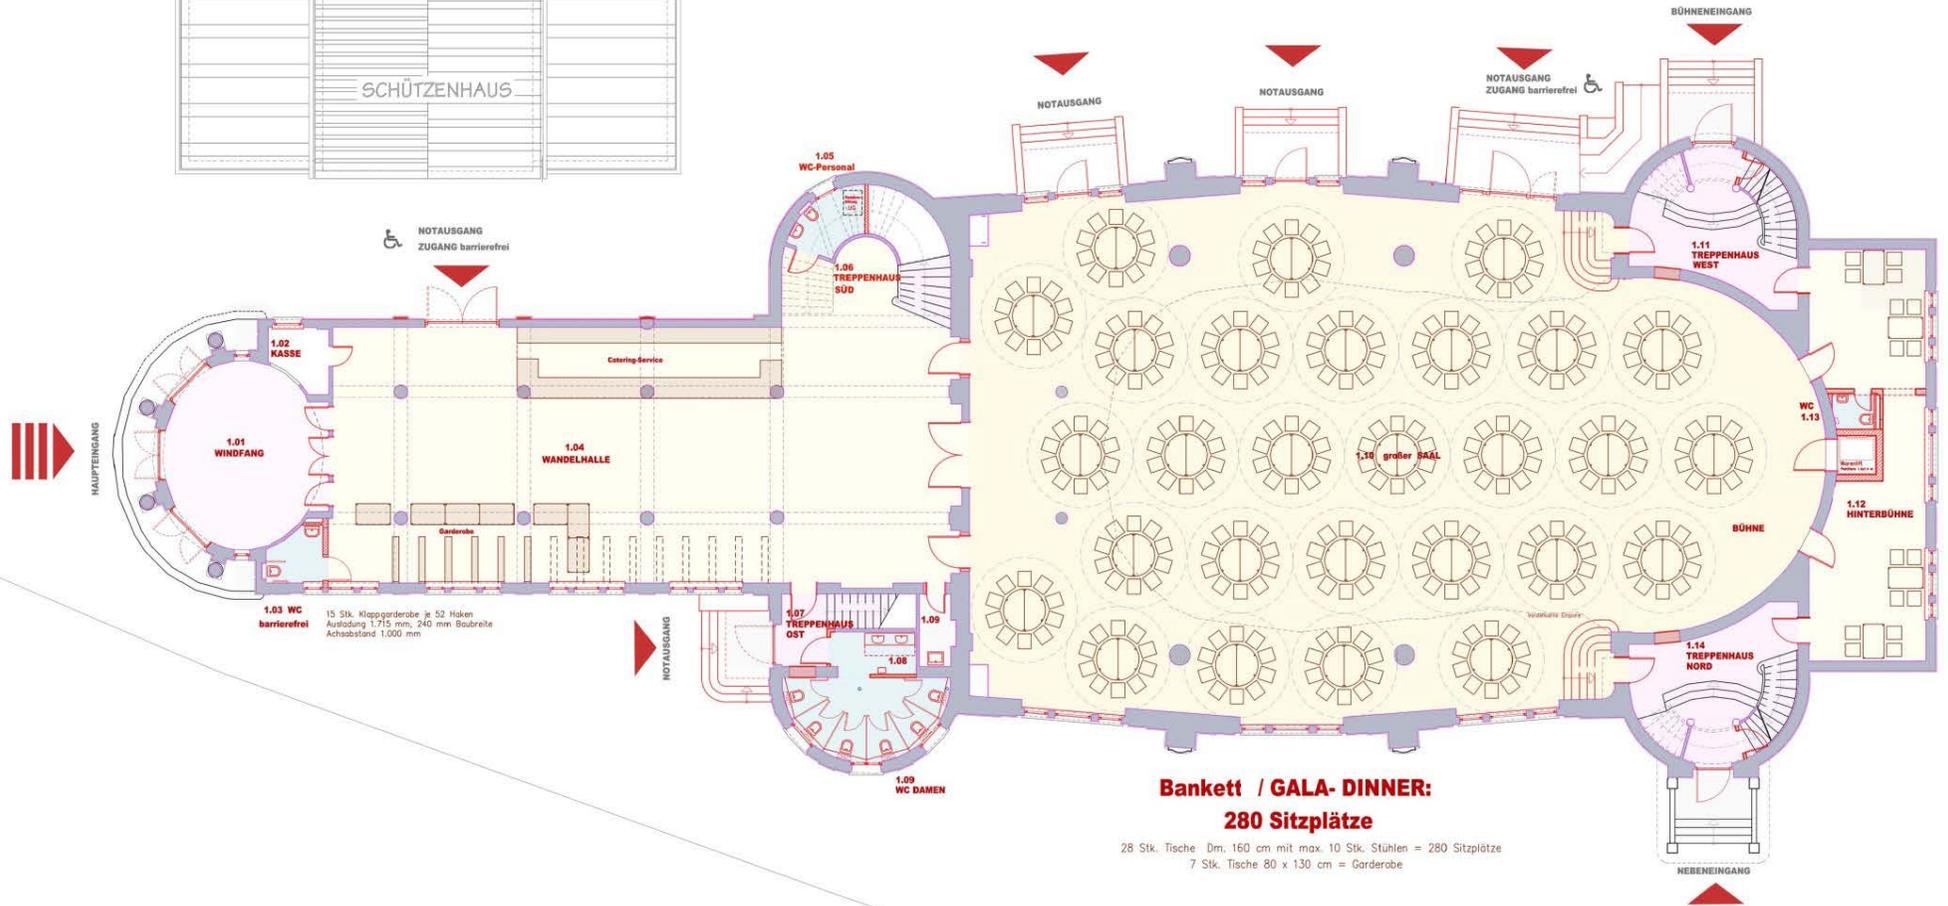
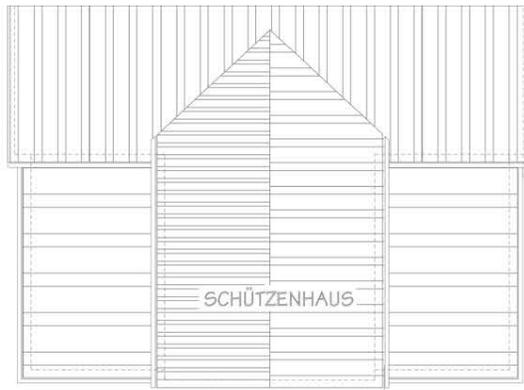




**Bankett / GALA- DINNER:  
280 Sitzplätze**



28 Stk. Tische Dim. 160 cm mit max. 10 Stk. Stühlen = 280 Sitzplätze  
7 Stk. Tische 80 x 130 cm = Garderobe

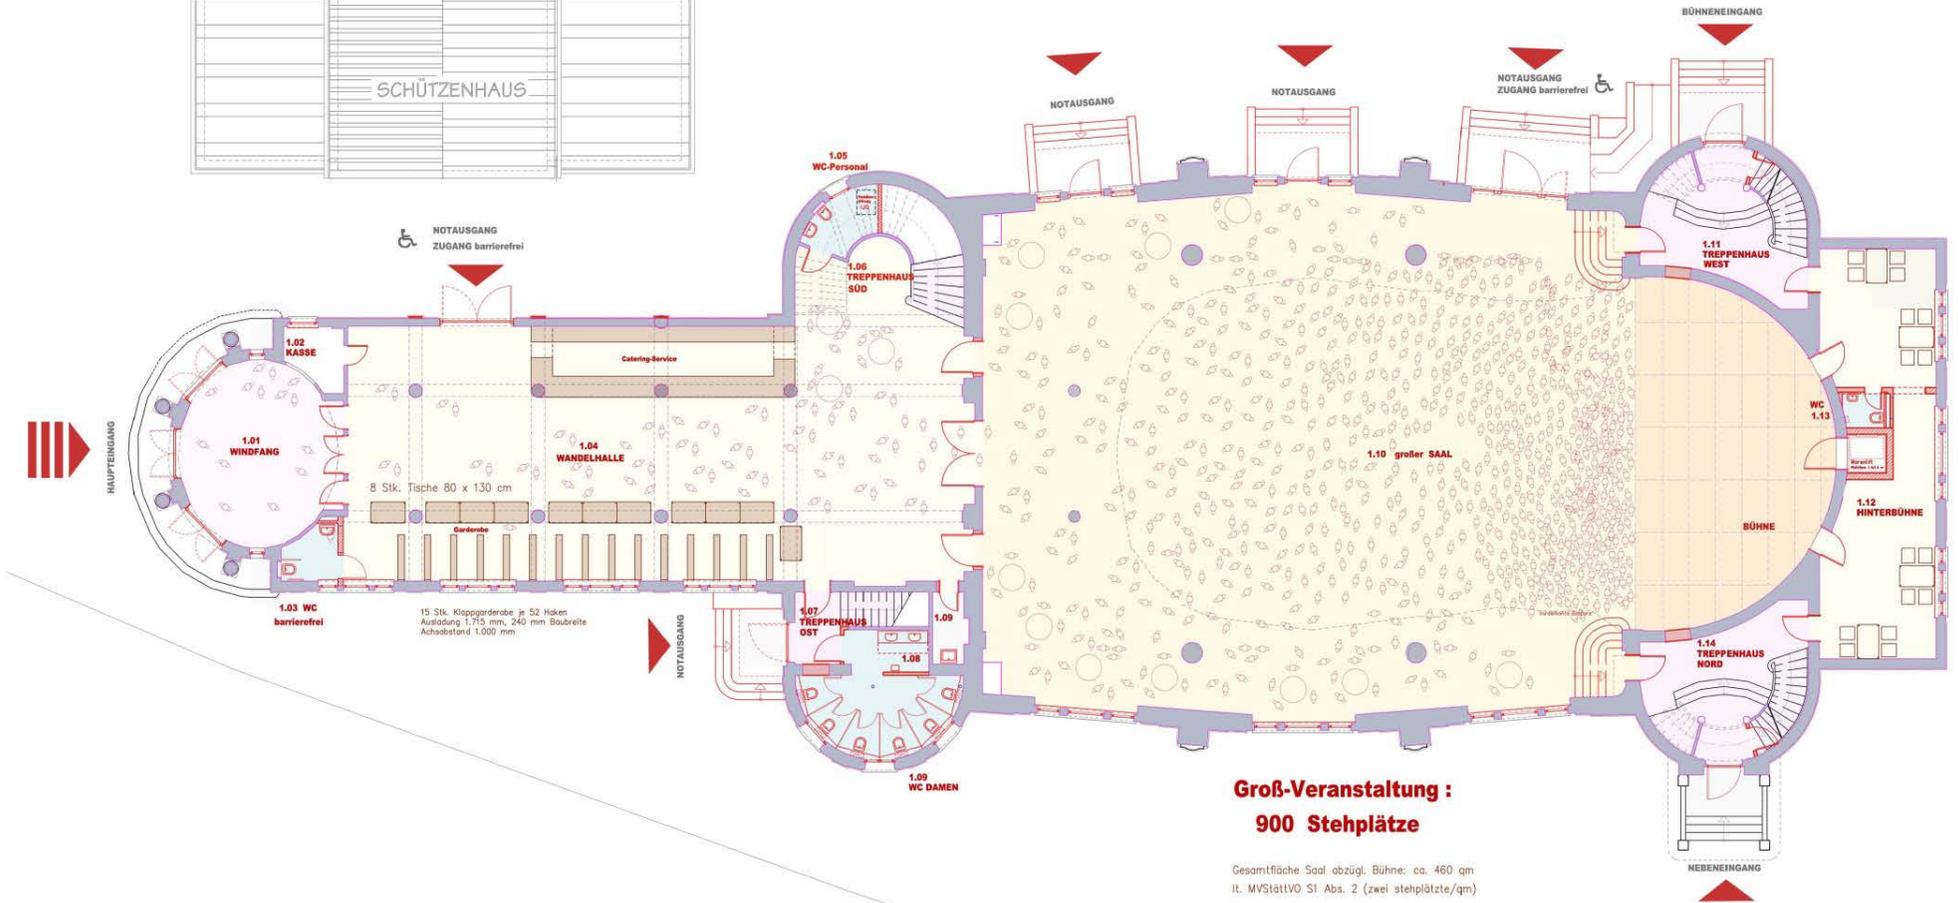
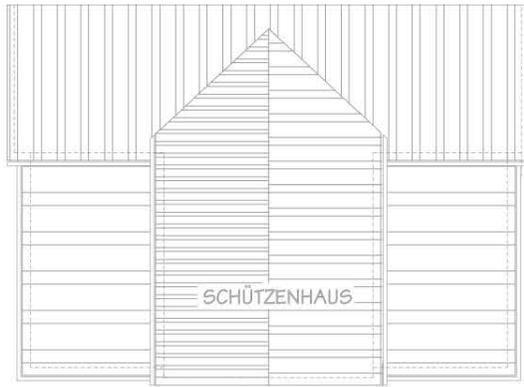


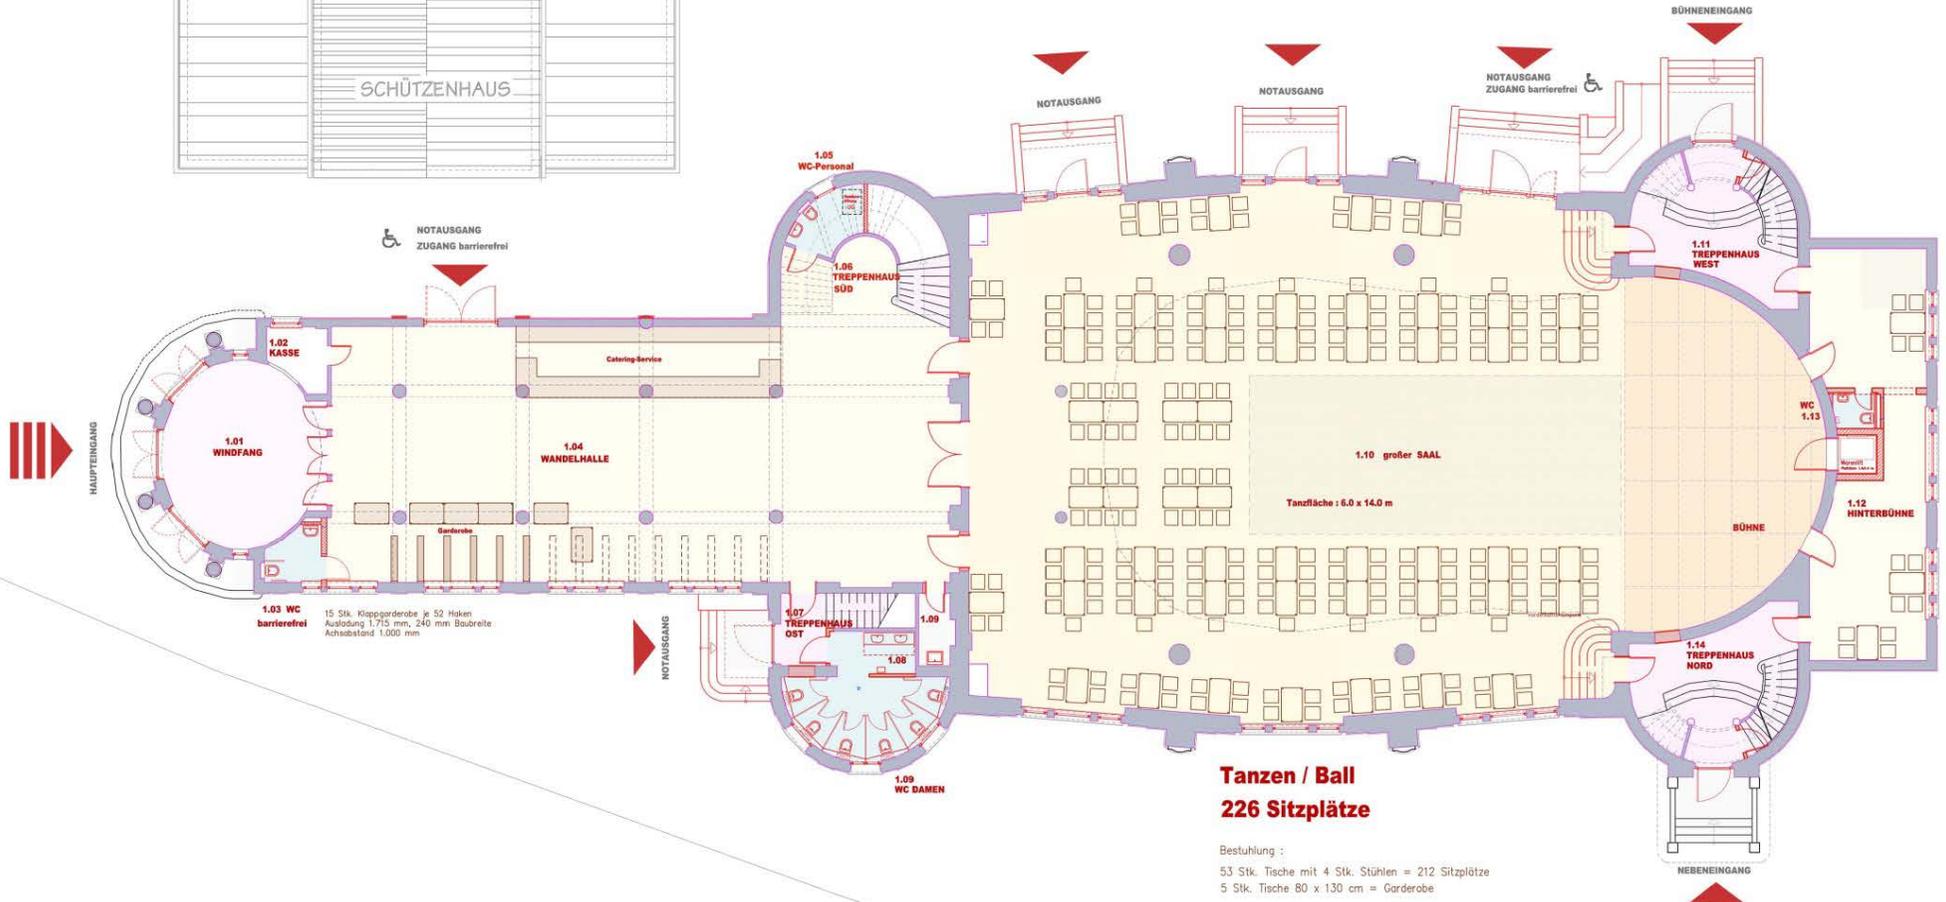
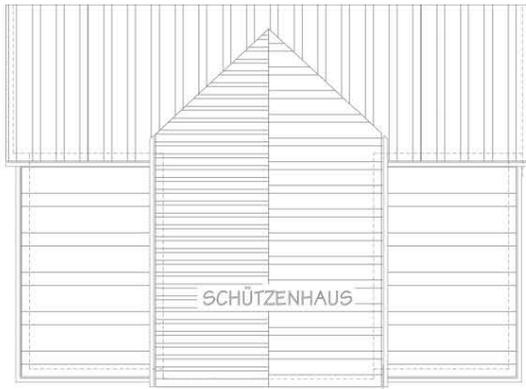


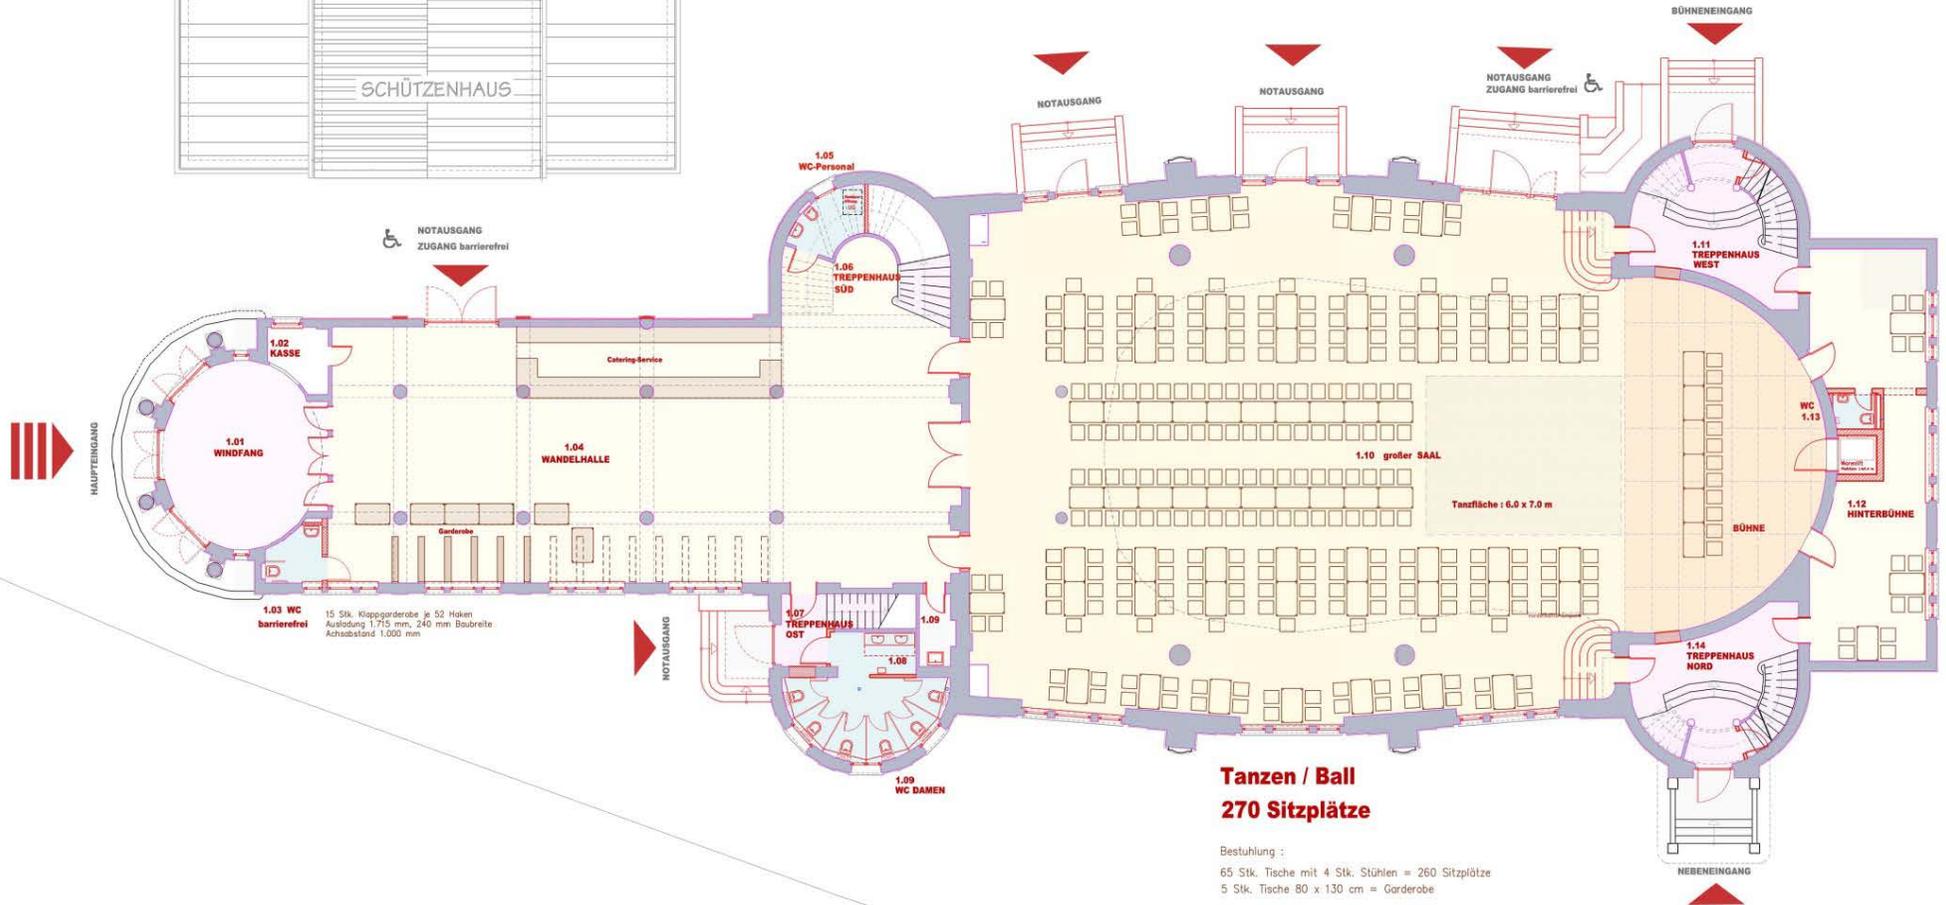
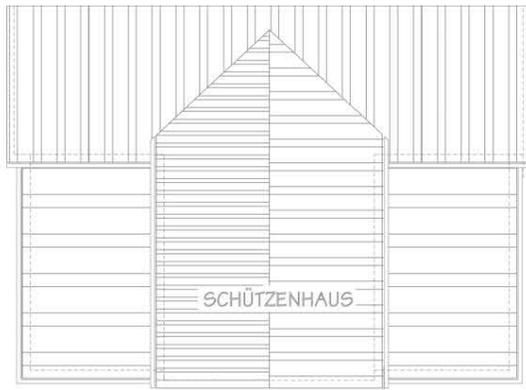


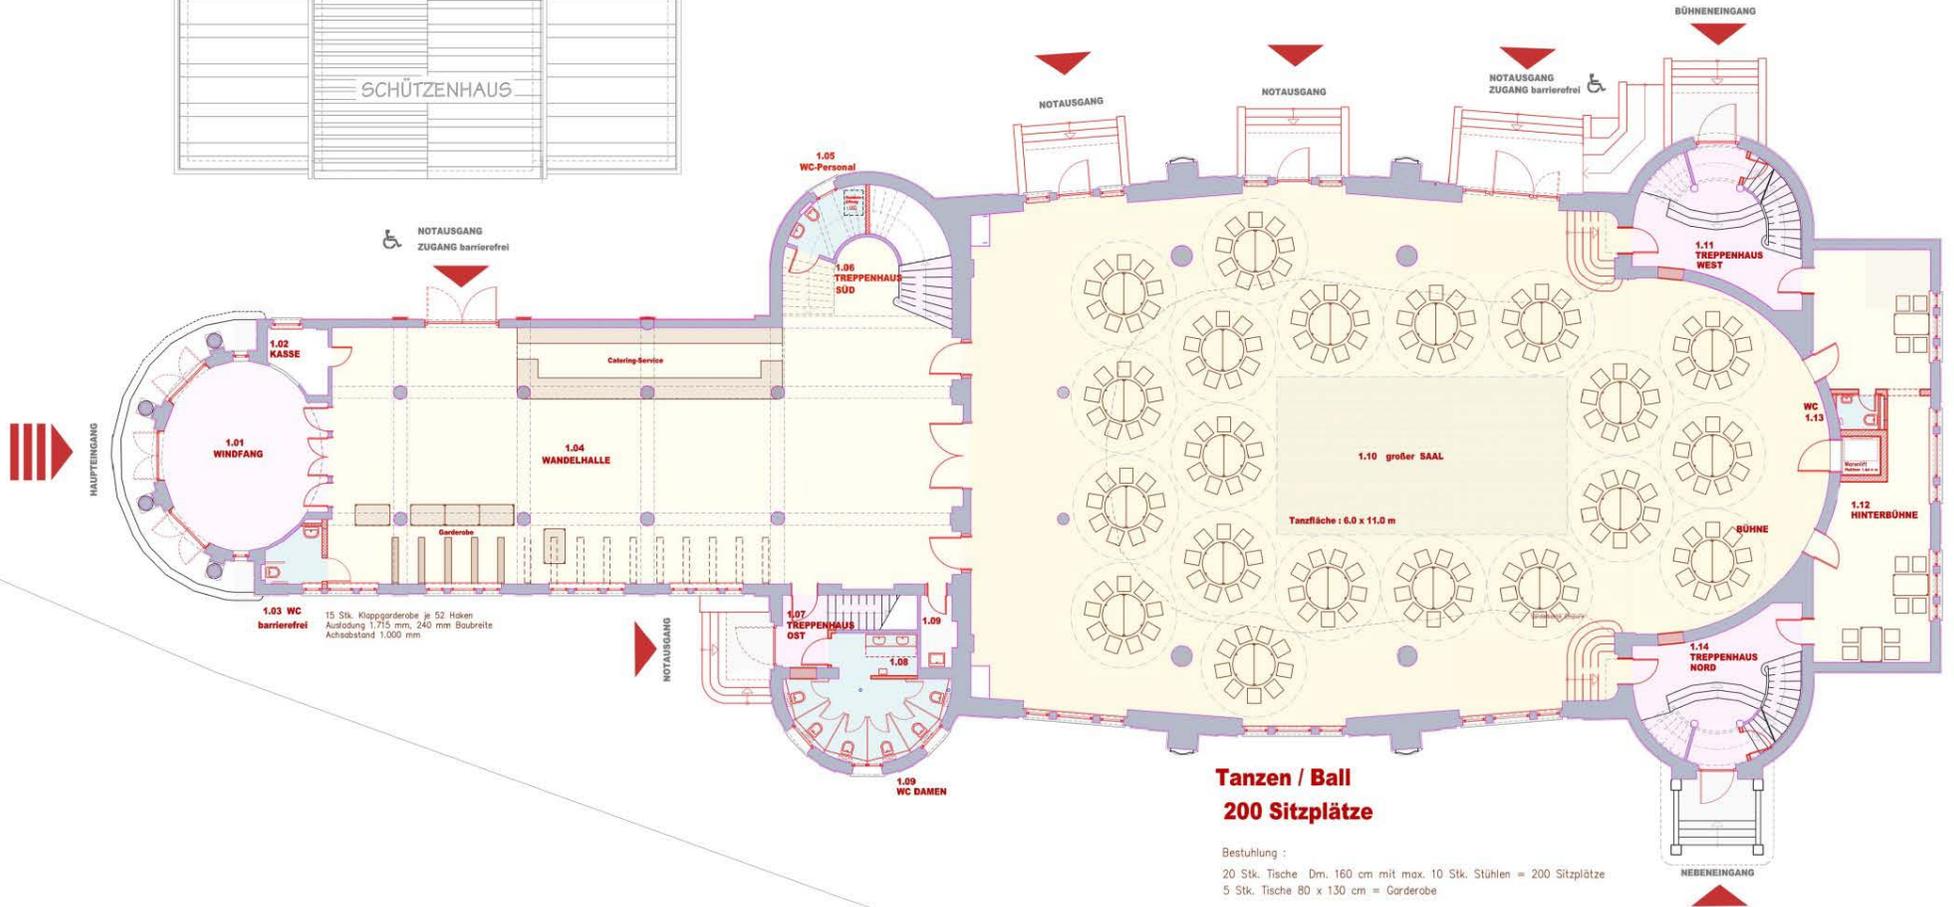
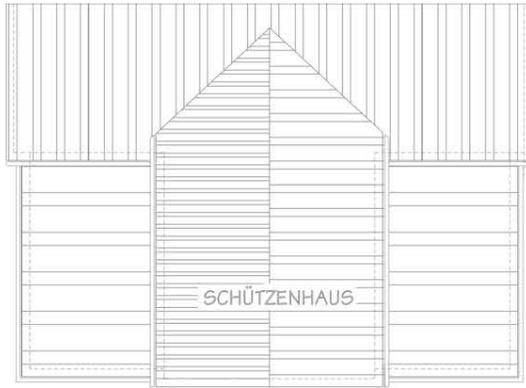


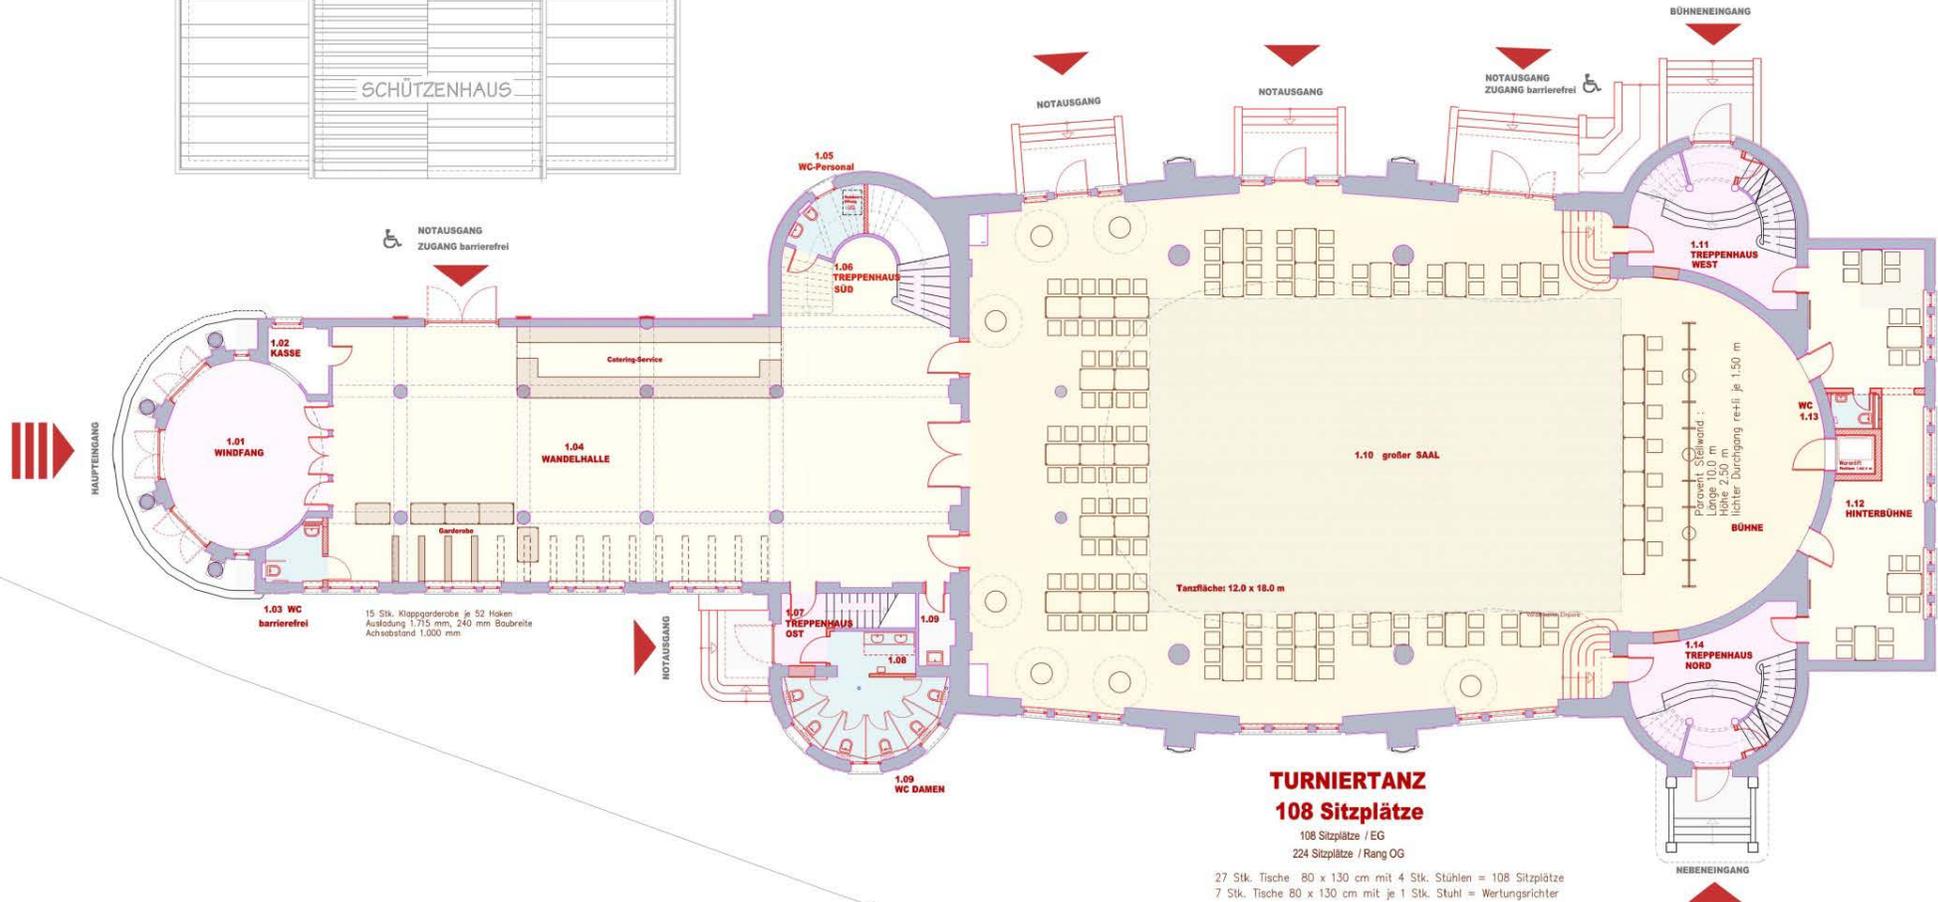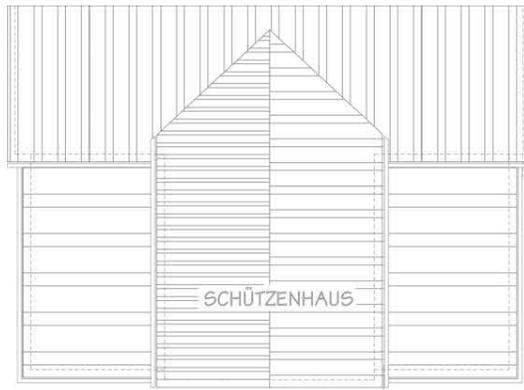

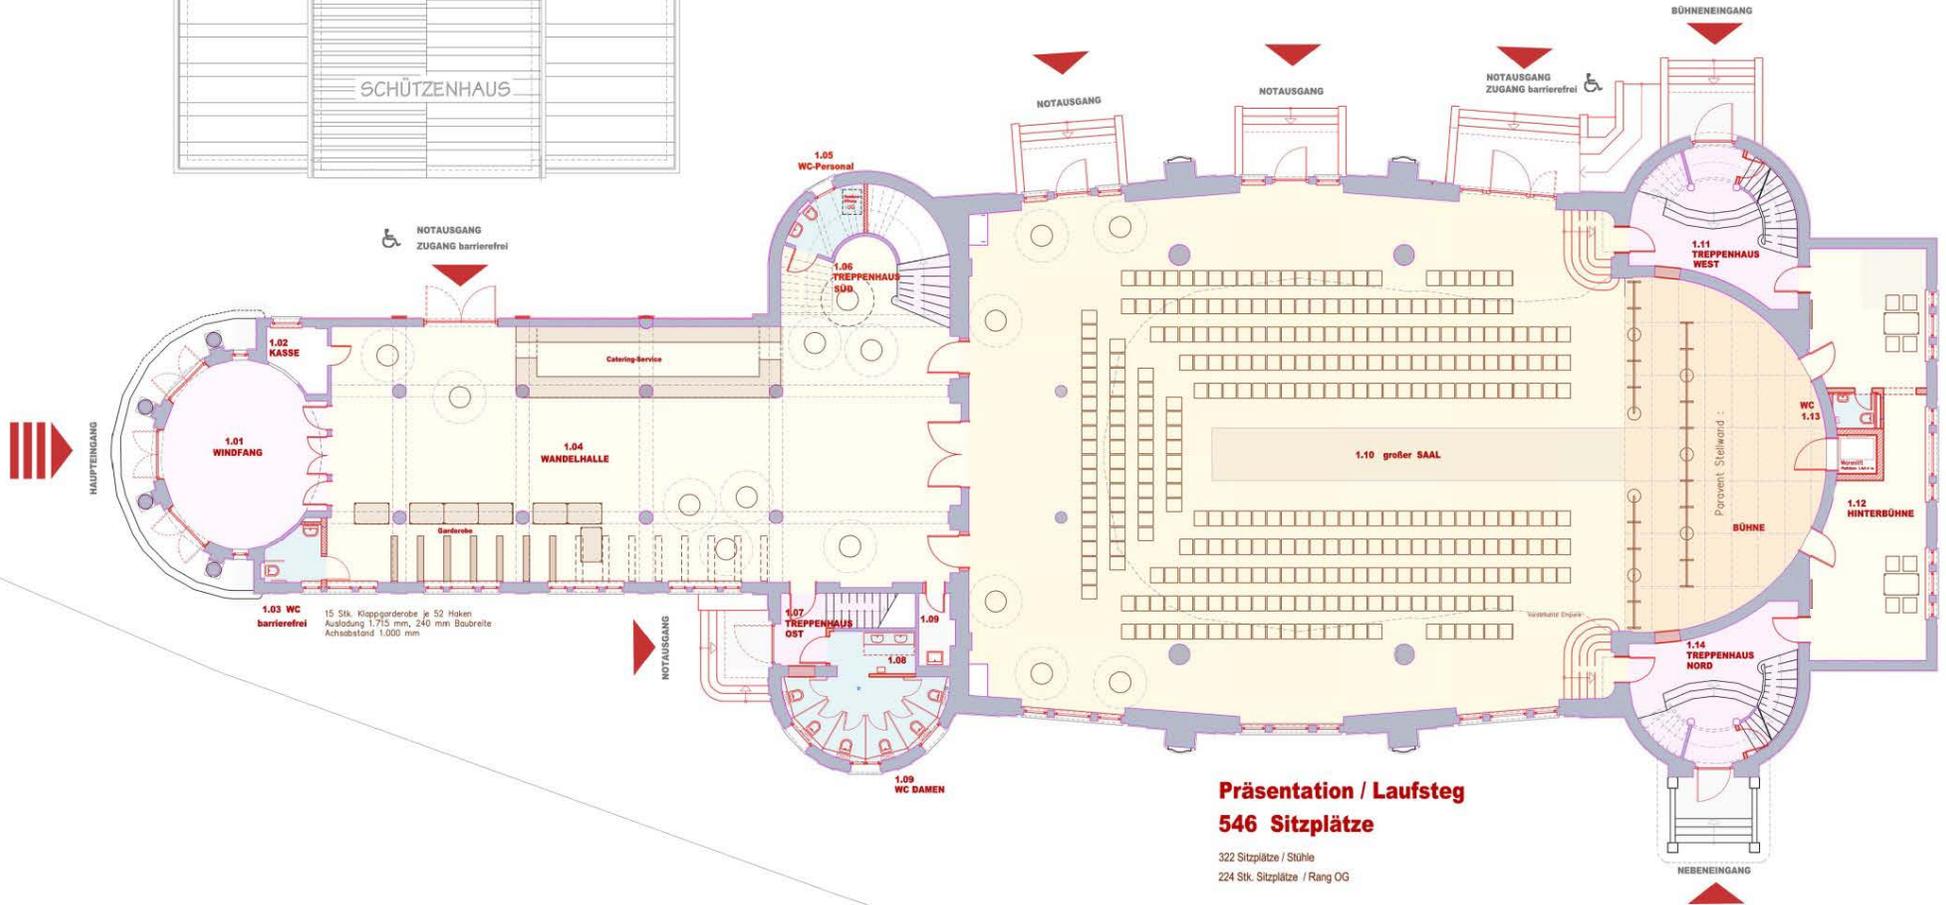
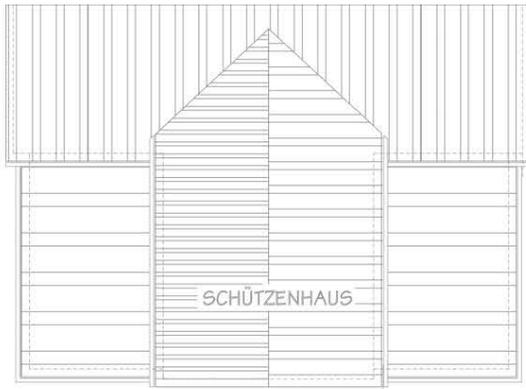


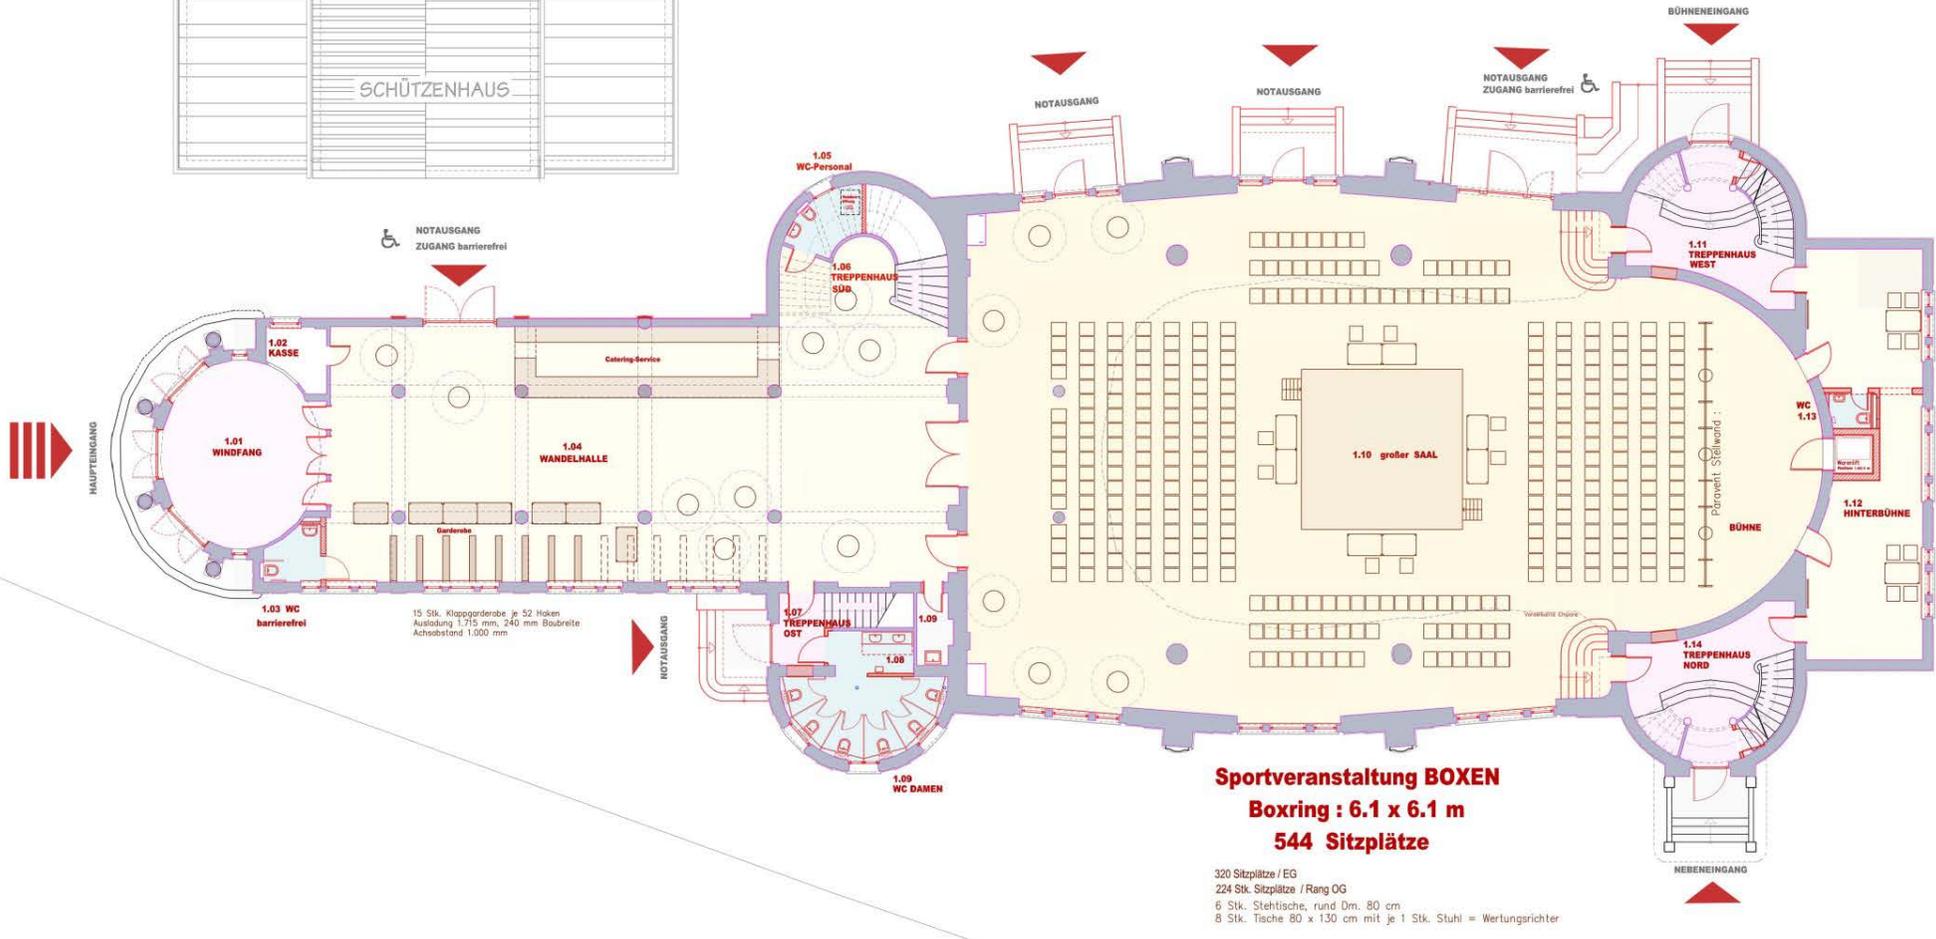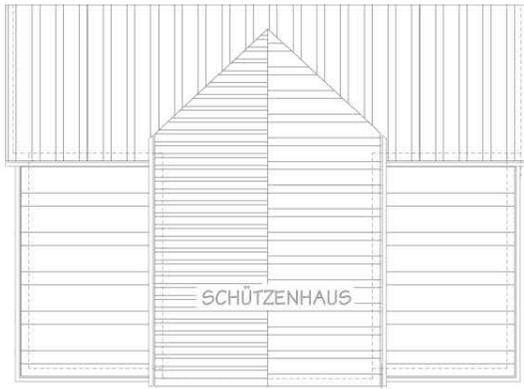

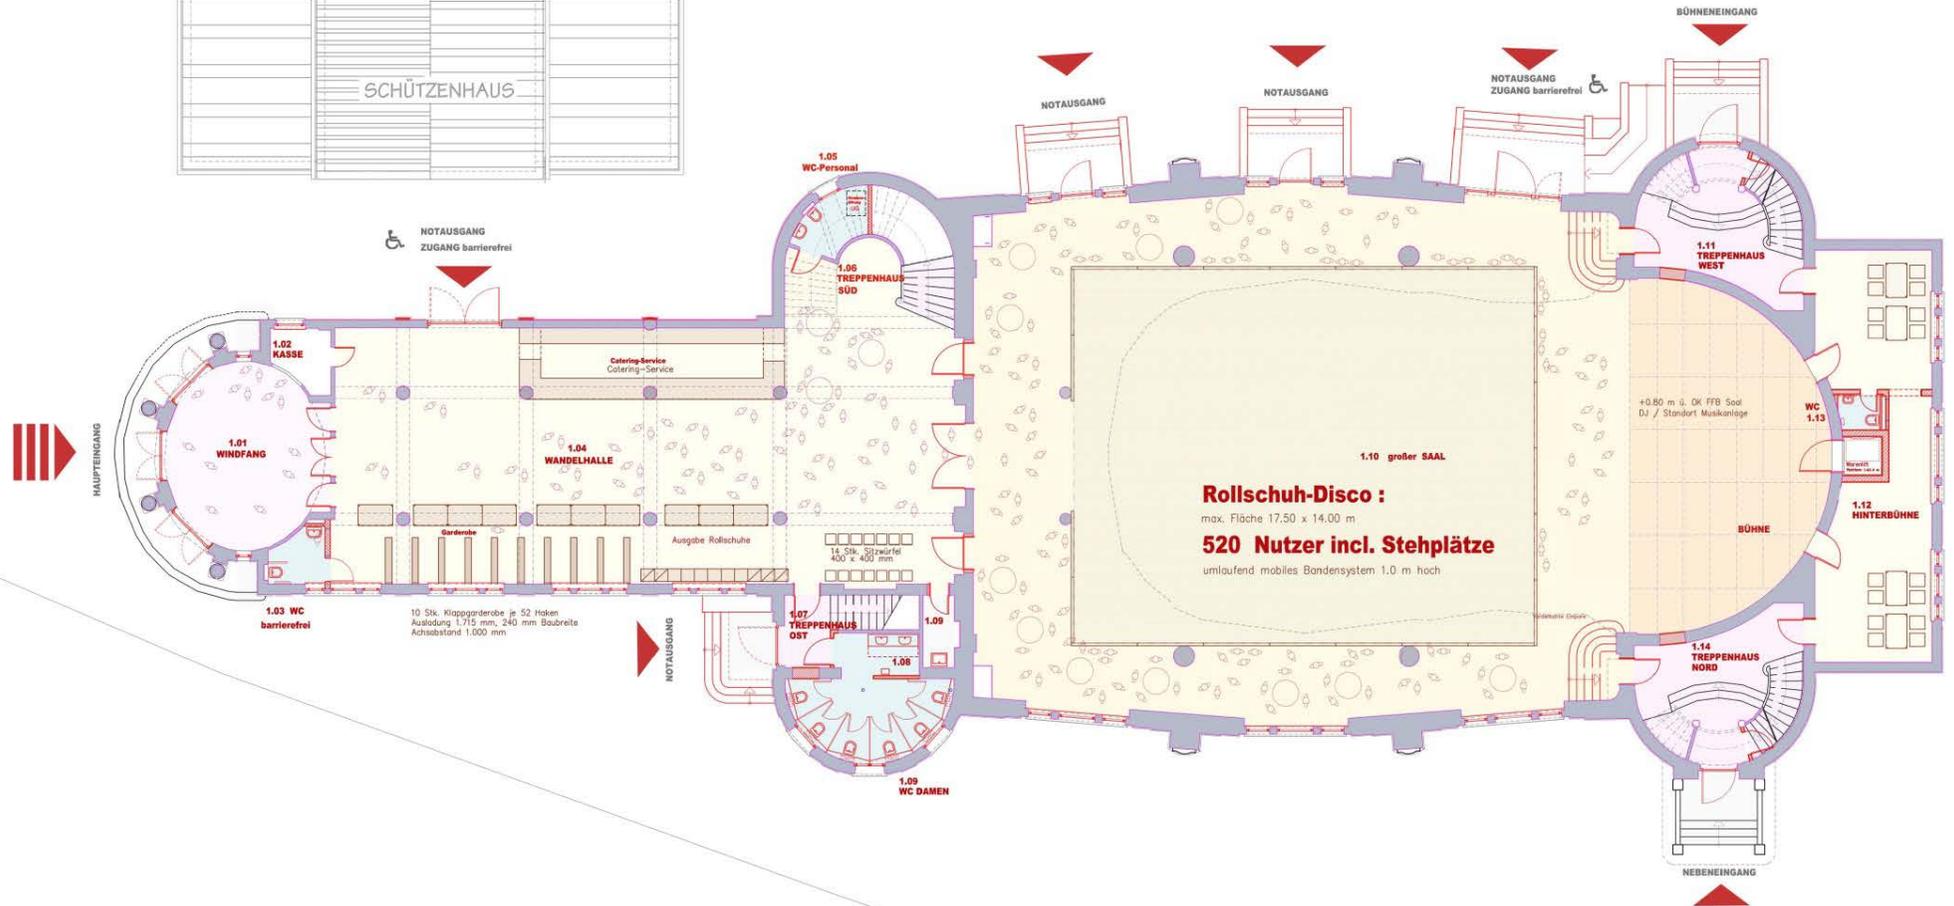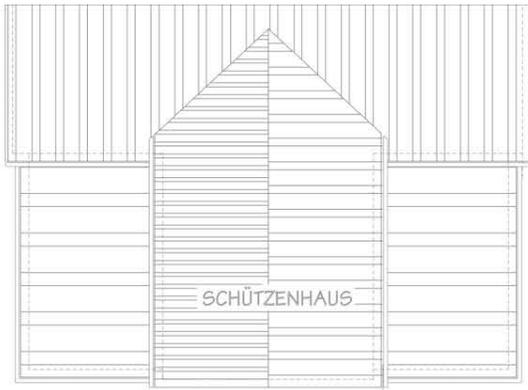


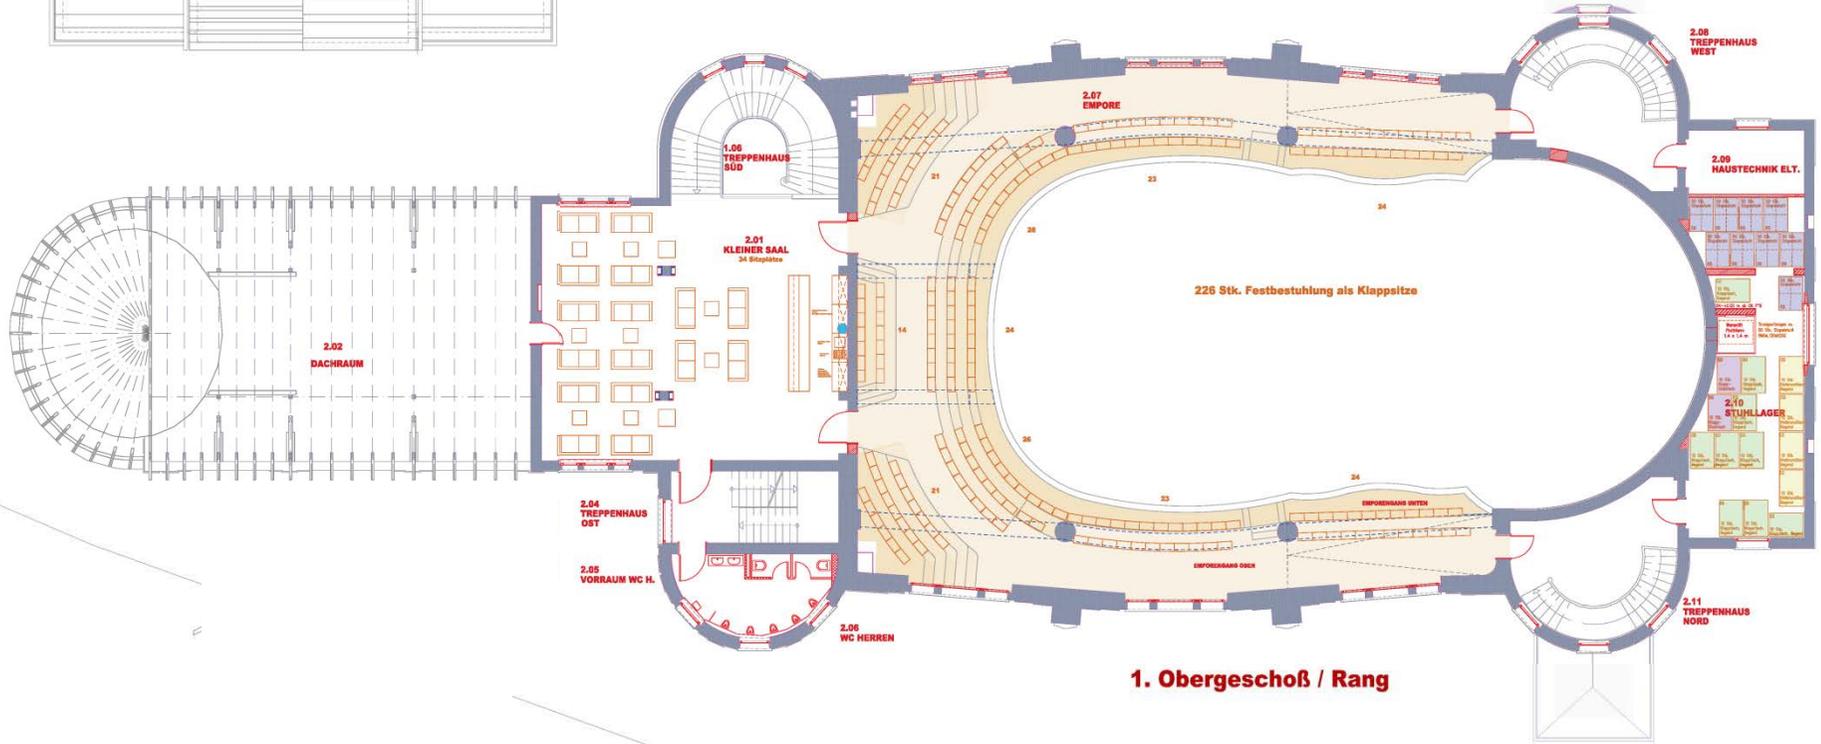
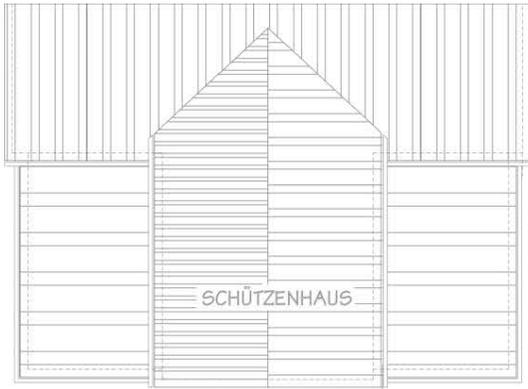


**1. Obergeschoß / Rang**

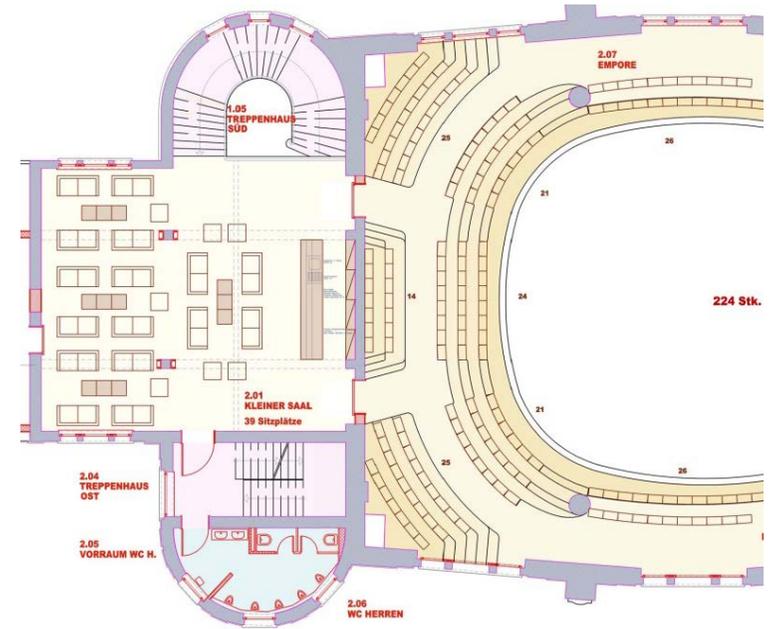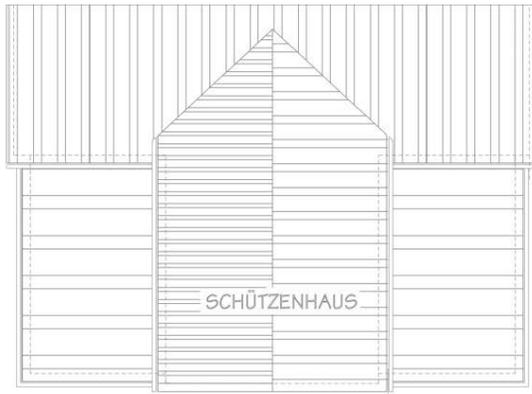

**kleiner Saal / 1.0G**

**1. Oberge**

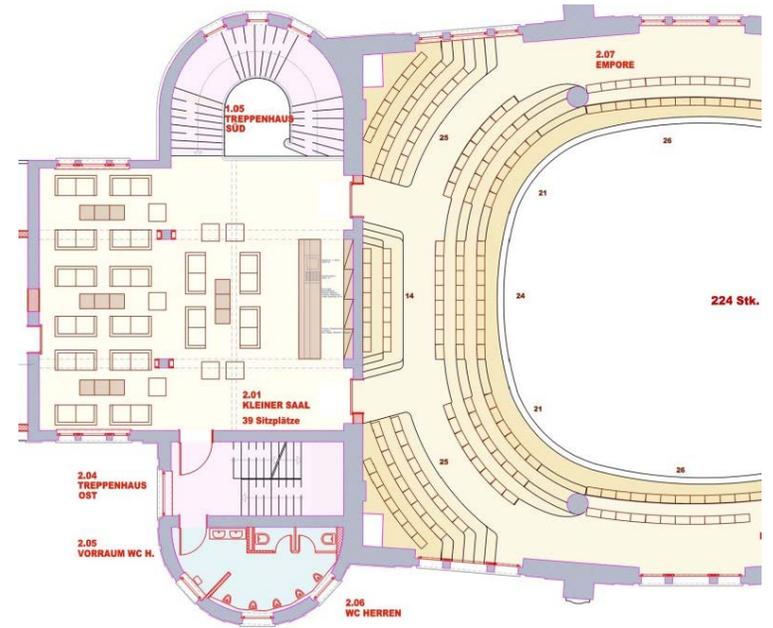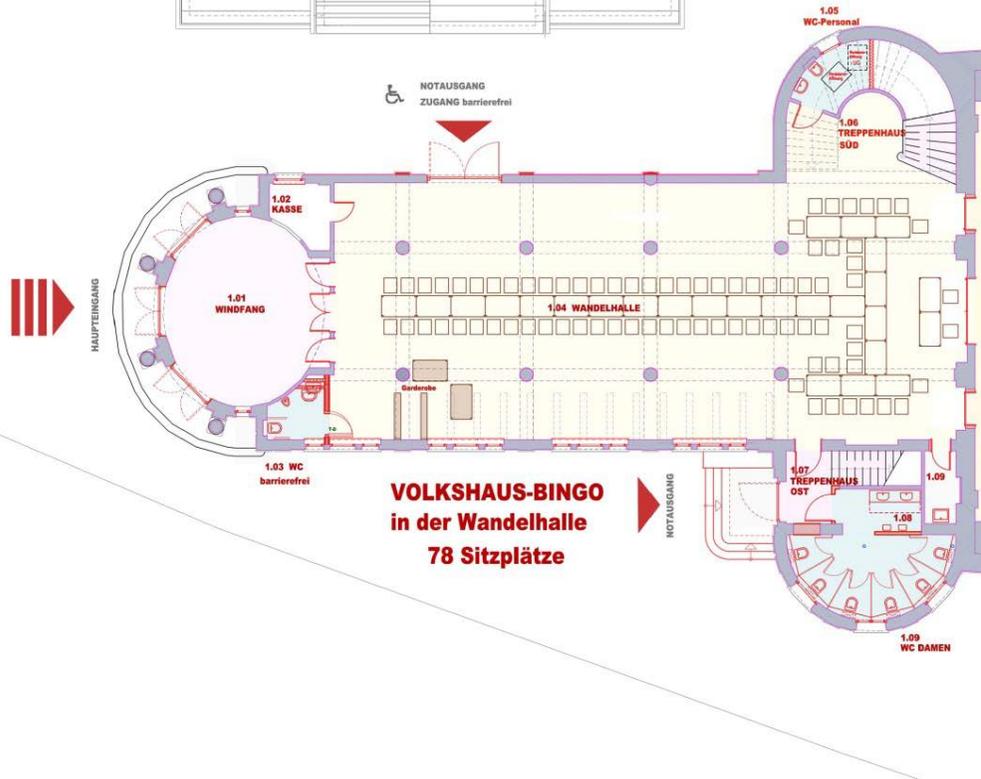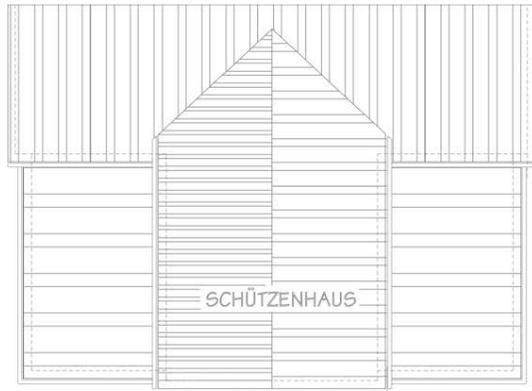

**kleiner Saal / 1.OG**

**1. Oberge**